

สัญญาจ้างก่อสร้าง

สัญญาเลขที่ ๑๕๒/๒๕๖๒

สัญญาฉบับนี้ทำขึ้น ณ องค์การบริหารส่วนตำบลป่าบอน ตำบลป่าบอน อำเภอโคกโพธิ์ จังหวัดปัตตานี เมื่อวันที่ ๒๕ กุมภาพันธ์ ๒๕๖๒ ระหว่าง องค์การบริหารส่วนตำบลป่าบอน โดย นายอติวาท์ ดอเลาะ ตำแหน่งนายกองค์การบริหารส่วนตำบลป่าบอน ซึ่งต่อไปในสัญญานี้เรียกว่า "ผู้ว่าจ้าง" ฝ่ายหนึ่ง กับ ห้างหุ้นส่วนจำกัด อ.อนันต์สถาปัตย์ ซึ่งจดทะเบียนเป็นนิติบุคคล ณ สำนักงานทะเบียนหุ้นส่วนบริษัท จังหวัดปัตตานี กรมพัฒนาธุรกิจการค้า กระทรวงพาณิชย์ มีสำนักงานใหญ่อยู่ เลขที่ ๗๑/๑ หมู่ที่ ๓ ตำบลมะกรูด อำเภอโคกโพธิ์ จังหวัดปัตตานี โดยนายอนันต์ ทองเต็มแก้ว ผู้มีอำนาจลงนามผูกพันนิติบุคคลปรากฏตามหนังสือรับรองของ สำนักงานทะเบียนหุ้นส่วนบริษัท จังหวัดปัตตานี กรมพัฒนาธุรกิจการค้า กระทรวงพาณิชย์ ที่ ปน.๐๐๑๐๔๔ ลงวันที่ ๗ กันยายน ๒๕๖๑ แนบท้าย สัญญานี้ ซึ่งต่อไปในสัญญานี้เรียกว่า "ผู้รับจ้าง" อีกฝ่ายหนึ่ง

คู่สัญญาได้ตกลงกันมีข้อความดังต่อไปนี้

ข้อ ๑. ข้อตกลงว่าจ้าง

ผู้ว่าจ้างตกลงจ้างและผู้รับจ้างตกลงรับจ้างทำงาน...โครงการก่อสร้างถนนคอนกรีตเสริมเหล็ก หมู่ที่ ๑ สายเชื่อมต่อถนนลาดยางโคกโพธิ์-ช้างให้ तकถึงบ้านเก่า ขนาดกว้าง ๔ เมตร ยาว ๘๗๐ เมตร (ตามแบบที่-อบต.กำหนด) ณ หมู่ที่ ๑ ตำบลป่าบอน อำเภอโคกโพธิ์ จังหวัดปัตตานี ตามข้อกำหนดและเงื่อนไขแห่งสัญญานี้ รวมทั้งเอกสารแนบท้ายสัญญา

ผู้รับจ้างตกลงที่จะจัดหาแรงงานและวัสดุ เครื่องมือเครื่องใช้ ตลอดจนอุปกรณ์ต่างๆ ชนิดที่ เพื่อใช้ในการงานจ้างตามสัญญานี้

ข้อ ๒. เอกสารอันเป็นส่วนหนึ่งของสัญญา

เอกสารแนบท้ายสัญญาดังต่อไปนี้ให้ถือเป็นส่วนหนึ่งของสัญญานี้

- ๒.๑ ผนวก ๑....แบบและรายการประกอบแบบ.....จำนวน.....๑๐....หน้า
- ๒.๒ ผนวก ๒....ใบเสนอราคา.....จำนวน.....๒....หน้า
- ๒.๓ ผนวก ๓....สรุปราคาค่าก่อสร้าง จำนวน.....๑....หน้า
- ๒.๔ ผนวก ๔....รายการประมาณราคาค่าก่อสร้าง.....จำนวน.....๒....หน้า
- ๒.๕ ผนวก ๕....สำเนาหนังสือค้ำประกันฯ.....จำนวน.....๑....หน้า
- ๒.๖ ผนวก ๖....การกำหนดรายละเอียดการปรับราคาค่า K.....จำนวน.....๓....หน้า

(ลงชื่อ).....ผู้ว่าจ้าง
(นายอติวาท์ ดอเลาะ)



(ลงชื่อ).....
(นายอนันต์ ทองเต็มแก้ว)



ความใดในเอกสารแนบท้ายสัญญาที่ขัดหรือแย้งกับข้อความในสัญญานี้ ให้ใช้ข้อความในสัญญานี้บังคับ และในกรณีที่เอกสารแนบท้ายสัญญาขัดแย้งกันเอง ผู้รับจ้างจะต้องปฏิบัติตามคำวินิจฉัยของผู้ว่าจ้าง คำวินิจฉัยของผู้ว่าจ้างให้ถือเป็นที่สุด และผู้รับจ้างไม่มีสิทธิเรียกร้องค่าจ้าง ค่าเสียหายหรือค่าใช้จ่ายใดๆ เพิ่มเติมจากผู้ว่าจ้างทั้งสิ้น

ข้อ ๓. หลักประกันการปฏิบัติตามสัญญา

ในขณะทำสัญญานี้ผู้รับจ้างได้นำหลักประกันเป็นหนังสือค้ำประกันของธนาคารกสิกรไทย สาขาปัตตานี เลขที่ ๑๐๐๐๒๓๐๕๒๙๕๙ เป็นจำนวนเงิน...๑๐๕,๑๕๐.๐๐...บาท (หนึ่งแสนห้าพันหนึ่งร้อยห้าสิบบาทถ้วน) ซึ่งเท่ากับร้อยละ ๕ (ห้า) ของราคาค่าจ้างตามสัญญา มามอบให้แก่ผู้ว่าจ้างเพื่อเป็นหลักประกันการปฏิบัติตามสัญญานี้

กรณีผู้รับจ้างใช้หนังสือค้ำประกันมาเป็นหลักประกันการปฏิบัติตามสัญญา หนังสือค้ำประกันดังกล่าวจะต้องออกโดยธนาคารที่ประกอบกิจการในประเทศไทย หรือโดยบริษัทเงินทุนหรือบริษัทเงินทุนหลักทรัพย์ที่ได้รับอนุญาตให้ประกอบกิจการเงินทุนเพื่อการพาณิชย์และประกอบธุรกิจ ค้ำประกันตามประกาศของธนาคารแห่งประเทศไทย ตามรายชื่อบริษัทเงินทุนที่ธนาคารแห่งประเทศไทยแจ้งเวียนให้ทราบตามแบบที่คณะกรรมการนโยบายการจัดซื้อจัดจ้างและการบริหารพัสดุภาครัฐกำหนดหรืออาจเป็นหนังสือค้ำประกันอิเล็กทรอนิกส์ตามวิธีการที่กรมบัญชีกลางกำหนดก็ได้ และจะต้องมีอายุการค้ำประกันตลอดไปจนกว่าผู้รับจ้างพ้นข้อผูกพันตามสัญญานี้

หลักประกันที่ผู้รับจ้างนำมามอบให้ตามวรรคหนึ่ง จะต้องมียุครอบคลุมความรับผิดชอบทั้งปวงของผู้รับจ้างตลอดอายุสัญญา ถ้าหลักประกันที่ผู้รับจ้างนำมามอบให้ดังกล่าวลดลงหรือเสื่อมค่าลง หรือมีอายุไม่ครอบคลุมถึงความรับผิดชอบของผู้รับจ้างตลอดอายุสัญญา ไม่ว่าด้วยเหตุใดๆ ก็ตาม รวมถึงกรณี ผู้รับจ้างส่งมอบงานล่าช้าเป็นเหตุให้ระยะเวลาแล้วเสร็จหรือวันครบกำหนดความรับผิดชอบในความชำรุดบกพร่องตามสัญญาเปลี่ยนแปลงไป ไม่ว่าจะเกิดขึ้นคราวใด ผู้รับจ้างต้องหาหลักประกันใหม่หรือหลักประกันเพิ่มเติมให้มีจำนวนครบถ้วนตามวรรคหนึ่งนำมามอบให้แก่ผู้ว่าจ้างภายใน.....วัน นับถัดจากวันที่ได้รับแจ้งเป็นหนังสือจากผู้ว่าจ้าง

หลักประกันที่ผู้รับจ้างนำมามอบไว้ตามข้อนี้ ผู้ว่าจ้างจะคืนให้แก่ผู้รับจ้าง โดยไม่มีดอกเบี้ย เมื่อผู้รับจ้างพ้นจากข้อผูกพัน และความรับผิดชอบทั้งปวงตามสัญญานี้แล้ว

ข้อ ๔ (ข) ค่าจ้างและการจ่ายเงิน

ผู้ว่าจ้างตกลงจ่าย และผู้รับจ้างตกลงรับเงินค่าจ้าง จำนวนเงิน...๒,๑๐๓,๐๐๐.๐๐...บาท (สองล้านหนึ่งแสนสามพันบาทถ้วน) ซึ่งได้รวมภาษีมูลค่าเพิ่ม จำนวน...๑๓๗,๕๗๙.๔๔...บาท (หนึ่งแสนสามหมื่นเจ็ดพันห้าร้อยเจ็ดสิบเก้าบาทสี่สิบสี่สตางค์) ตลอดจนภาษีอากรอื่น ๆ และค่าใช้จ่ายทั้งปวงด้วยแล้ว โดยถือราคาเหมารวมเป็นเกณฑ์ และกำหนดการจ่ายเงิน เป็นงวด ๆ ดังนี้

งวดที่ ๑ เป็นจำนวนเงิน ๒,๑๐๓,๐๐๐.๐๐ บาท (สองล้านหนึ่งแสนสามพันบาทถ้วน) เมื่อผู้รับจ้างได้ปฏิบัติงานโครงการก่อสร้างถนนคอนกรีตเสริมเหล็ก หมู่ที่ ๑ สายเชื่อมต่อถนนลาดยางโคกโพธิ์-ช้างให้ตกขนาดกว้าง ๔ เมตร ยาว ๘๗๐ เมตร (ตามแบบที่ อบต. กำหนด) หมู่ที่ ๑ ตำบลป่าบอน อำเภอกอโพธิ์ จังหวัดปัตตานี เมื่อได้ส่งมอบงานครบถ้วนตามสัญญานี้ ให้แล้วเสร็จภายใน ๒๕ มิถุนายน ๒๕๖๒

(ลงชื่อ).....ผู้ว่าจ้าง
(นายอัครวาล์ ดอเลาะ)

(ลงชื่อ).....ผู้รับจ้าง
(นายอนันต์ ทองเต็มแก้ว)



๒๒ ๒
พิจารณา

ข้อ ๖. การหักเงินประกันผลงาน

ในการจ่ายเงินค่าจ้างให้แก่ผู้รับจ้างแต่ละงวด ผู้ว่าจ้างจะหักเงินจำนวนร้อยละ....-.... ของเงินที่ต้องจ่ายในงวดนั้นเพื่อเป็นประกันผลงาน ในกรณีที่เงินประกันผลงานถูกหักไว้แล้วเป็นจำนวนเงินไม่ต่ำกว่า....บาท ผู้รับจ้างมีสิทธิที่จะขอเงินประกันผลงานคืน โดยนำหนังสือคำประกันของธนาคารหรือหนังสือคำประกันอิเล็กทรอนิกส์ซึ่งออกโดยธนาคารภายในประเทศมามอบให้ผู้ว่าจ้างเพื่อเป็นหลักประกันแทนก็ได้

ผู้ว่าจ้างจะคืนเงินประกันผลงาน และ/หรือหนังสือคำประกันของธนาคารดังกล่าวตามวรรคหนึ่งโดยไม่มีดอกเบี้ยให้แก่ผู้รับจ้างพร้อมกับการจ่ายเงินค่าจ้างงวดสุดท้าย

ข้อ ๗ (ข) กำหนดเวลาแล้วเสร็จและสิทธิของผู้ว่าจ้างในการบอกเลิกสัญญา

ผู้รับจ้างต้องเริ่มทำงานที่รับจ้างภายในวันที่...๒๖ กุมภาพันธ์ ๒๕๖๒.... และจะต้องทำงานให้แล้วเสร็จบริบูรณ์ภายในวันที่...๒๕ มิถุนายน ๒๕๖๒.... ถ้าผู้รับจ้างมิได้ลงมือทำงานภายในกำหนดเวลา หรือไม่สามารถทำงานให้แล้วเสร็จตามกำหนดเวลา หรือมีเหตุให้เชื่อได้ว่าผู้รับจ้างไม่สามารถทำงานให้แล้วเสร็จภายในกำหนดเวลาหรือจะแล้วเสร็จล่าช้าเกินกว่ากำหนดเวลา หรือผู้รับจ้างทำผิดสัญญาข้อใดข้อหนึ่ง หรือตกเป็นผู้พิทักษ์ทรัพย์เด็ดขาด หรือตกเป็นผู้ล้มละลาย หรือเพิกเฉยไม่ปฏิบัติตามคำสั่งของคณะกรรมการตรวจรับพัสดุหรือผู้ควบคุมงานหรือบริษัทที่ปรึกษา ซึ่งได้รับมอบอำนาจจากผู้ว่าจ้าง ผู้ว่าจ้างมีสิทธิที่จะบอกเลิกสัญญานี้ได้ และมีสิทธิจ้างผู้รับจ้างรายใหม่เข้าทำงานของผู้รับจ้างให้ลุล่วงไปด้วย การใช้สิทธิบอกเลิกสัญญานี้ไม่กระทบสิทธิของผู้ว่าจ้างที่จะเรียกร้องค่าเสียหายจากผู้รับจ้าง การที่ผู้ว่าจ้างไม่ใช้สิทธิเลิกสัญญาดังกล่าวข้างต้นไม่เป็นเหตุให้ผู้รับจ้างพ้นจากความรับผิดชอบตามสัญญา

ข้อ ๘ ความรับผิดชอบในความชำรุดบกพร่องของงานจ้าง

เมื่องานแล้วเสร็จบริบูรณ์ และผู้ว่าจ้างได้รับมอบงานจากผู้รับจ้างหรือจากผู้รับจ้างรายใหม่ ในกรณีที่มีการบอกเลิกสัญญาดำเนินข้อ ๗ หากมีเหตุชำรุดบกพร่องหรือเสียหายเกิดขึ้นจากการจ้างนี้ ภายในกำหนด ๒ (สอง) ปี นับถัดจากวันที่ได้รับมอบงานดังกล่าว ซึ่งความชำรุดบกพร่องหรือเสียหายนั้นเกิดจากความบกพร่องของผู้รับจ้างอันเกิดจากการใช้วัสดุที่ไม่ถูกต้องหรือทำไว้มิเรียบร้อย หรือทำไม่ถูกต้องตามมาตรฐานแห่งหลักวิชา ผู้รับจ้างจะต้องรีบทำการแก้ไข ให้เป็นที่เรียบร้อยโดยไม่ชักช้า โดยผู้ว่าจ้างไม่ต้องออกเงินใดๆ ในการนี้ทั้งสิ้น หากผู้รับจ้างไม่กระทำการดังกล่าวภายในกำหนด ๗ (เจ็ด) วัน นับถัดจากวันที่ได้รับแจ้งเป็นหนังสือจากผู้ว่าจ้างหรือไม่ทำการแก้ไขให้ถูกต้องเรียบร้อยภายในเวลาที่ผู้ว่าจ้างกำหนด ให้ผู้ว่าจ้างมีสิทธิที่จะทำการนั้นเองหรือจ้างผู้อื่นให้ทำงานนั้น โดยผู้รับจ้างต้องเป็นผู้ออกค่าใช้จ่ายเองทั้งสิ้น

ในกรณีเร่งด่วนจำเป็นต้องรีบแก้ไขเหตุชำรุดบกพร่องหรือเสียหายโดยเร็ว และไม่อาจรอให้ผู้รับจ้างแก้ไขในระยะเวลาที่กำหนดไว้ตามวรรคหนึ่งได้ ผู้ว่าจ้างมีสิทธิเข้าจัดการแก้ไขเหตุชำรุดบกพร่องหรือเสียหายนั้นเองหรือจ้างผู้อื่นให้ซ่อมแซมความชำรุดบกพร่องหรือเสียหาย โดยผู้รับจ้าง ต้องรับผิดชอบชำระค่าใช้จ่ายทั้งหมด

(ลงชื่อ).....ผู้ว่าจ้าง
(นายอัครา ดอเลาะ)



(ลงชื่อ).....
(นายอนันต์ ทองเต็มแก้ว)



การที่ผู้ว่าจ้างทำการนั้นเอง หรือจ้างผู้อื่นให้ทำงานนั้นแทนผู้รับจ้าง ไม่ทำให้ผู้รับจ้างหลุดพ้นจากความรับผิดชอบตามกฎหมาย หากผู้รับจ้างไม่สนใจค่าใช้จ่ายหรือค่าเสียหายตามที่ผู้ว่าจ้างเรียกร้องผู้ว่าจ้างมีสิทธิบังคับจากหลักประกันการปฏิบัติตามสัญญาได้

ข้อ ๙ การจ้างช่วง

ผู้รับจ้างจะต้องไม่เอางานทั้งหมดหรือแต่บางส่วนแห่งสัญญานี้ไปจ้างช่วงอีกทอดหนึ่ง เว้นแต่การจ้างช่วงงานแต่บางส่วนที่ได้รับอนุญาตเป็นหนังสือจากผู้ว่าจ้างแล้ว การที่ผู้ว่าจ้างได้อนุญาตให้จ้างช่วงงานแต่บางส่วนดังกล่าวนี้ ไม่เป็นเหตุให้ผู้รับจ้างหลุดพ้นจาก ความรับผิดชอบหรือพันธหน้าที่ตามสัญญานี้ และผู้รับจ้างจะยังคงต้องรับผิดชอบในความผิดและความประมาทเลินเล่อของผู้รับจ้างช่วง หรือของตัวแทนหรือลูกจ้างของผู้รับจ้างช่วงนั้นทุกประการ กรณีผู้รับจ้างไปจ้างช่วงงานแต่บางส่วนโดยฝ่าฝืนความในวรรคหนึ่ง ผู้รับจ้างต้องชำระค่าปรับให้แก่ผู้ว่าจ้างเป็นจำนวนเงินในอัตราร้อยละ..... ของวงเงินของงานที่จ้างช่วงตามสัญญา ทั้งนี้ ไม่ตัดสิทธิผู้ว่าจ้างในการบอกเลิกสัญญา

ข้อ ๑๐ การควบคุมงานของผู้รับจ้าง

ผู้รับจ้างจะต้องควบคุมงานที่รับจ้างอย่างเอาใจใส่ ด้วยประสิทธิภาพและความชำนาญ และในระหว่างทำงานที่รับจ้างจะต้องจัดให้มีผู้แทนซึ่งทำงานเต็มเวลาเป็นผู้รับผิดชอบควบคุมงานของ ผู้รับจ้าง ผู้แทนดังกล่าวจะต้องได้รับมอบอำนาจจากผู้รับจ้าง คำสั่งหรือคำแนะนำต่างๆ ที่ผู้ว่าจ้าง คณะกรรมการตรวจรับพัสดุ ผู้ควบคุมงาน หรือบริษัทที่ปรึกษาที่ผู้ว่าจ้างแต่งตั้ง ได้แจ้งแก่ผู้แทนเช่นนั้น ให้ถือว่าเป็นคำสั่งหรือคำแนะนำที่ได้แจ้งแก่ผู้รับจ้าง การแต่งตั้งผู้แทนตามข้อนี้จะต้องทำเป็นหนังสือและต้องได้รับความเห็นชอบเป็นหนังสือ จากผู้ว่าจ้าง การเปลี่ยนตัวหรือแต่งตั้งผู้แทนใหม่จะทำได้หากไม่ได้รับความเห็นชอบ เป็นหนังสือจากผู้ว่าจ้างก่อน

ผู้ว่าจ้างมีสิทธิที่จะขอให้เปลี่ยนตัวผู้แทนตามวรรคหนึ่ง โดยแจ้งเป็นหนังสือไปยังผู้รับจ้าง และผู้รับจ้างจะต้องทำการเปลี่ยนตัวผู้แทนนั้นโดยพลัน โดยไม่คิดค่าจ้างหรือราคาเพิ่มหรืออ้างเป็นเหตุเพื่อขยายอายุสัญญาอันเนื่องมาจากเหตุนี้

ข้อ ๑๑ ความรับผิดชอบของผู้รับจ้าง

ผู้รับจ้างจะต้องรับผิดชอบต่ออุบัติเหตุ ความเสียหาย หรืออันตรายใดๆ อันเกิดจากการปฏิบัติงานของผู้รับจ้าง และจะต้องรับผิดชอบต่อความเสียหายจากการกระทำของลูกจ้างหรือตัวแทน ของผู้รับจ้าง และจากการปฏิบัติงานของผู้รับจ้างช่วงด้วย (ถ้ามี)

(ลงชื่อ).....

(นายอัครา ดอเลาะ)

ผู้ว่าจ้าง

(ลงชื่อ).....

(นายอนันต์ ทองเต็มแก้ว)



ความเสียหายใดๆ อันเกิดแก่งานที่ผู้รับจ้างได้ทำขึ้น แม้จะเกิดขึ้นเพราะเหตุสุดวิสัยก็ตาม ผู้รับจ้างจะต้องรับผิดชอบโดยซ่อมแซมให้คืนดีหรือ เปลี่ยนให้ใหม่โดยค่าใช้จ่ายของผู้รับจ้างเอง เว้นแต่ความเสียหายนั้น เกิดจากความผิดของผู้ว่าจ้าง ทั้งนี้ ความรับผิดชอบของผู้รับจ้างดังกล่าวในข้อนี้จะสิ้นสุดลงเมื่อผู้ว่าจ้างได้รับมอบงานครั้งสุดท้าย ซึ่งหลังจากนั้นผู้รับจ้างคงต้องรับผิดชอบในกรณีชำรุดบกพร่อง หรือความเสียหายดังกล่าวในข้อ ๘ เท่านั้น

ผู้รับจ้างจะต้องรับผิดชอบต่อบุคคลภายนอกในความเสียหายใดๆ อันเกิดจาก การปฏิบัติงานของผู้รับจ้าง หรือลูกจ้างหรือตัวแทนของผู้รับจ้าง รวมถึงผู้รับจ้างช่วง (ถ้ามี) ตามสัญญาฯ หากผู้ว่าจ้างถูกเรียกร้องหรือฟ้องร้องหรือต้องชดใช้ค่าเสียหายให้แก่บุคคลภายนอกไปแล้ว ผู้รับจ้างจะต้อง ดำเนินการใดๆ เพื่อให้มีการว่าต่างแก้ต่างให้แก่ผู้ว่าจ้างโดยค่าใช้จ่ายของผู้รับจ้างเอง รวมทั้งผู้รับจ้างจะต้องชดใช้ค่าเสียหายนั้นๆ ตลอดจนค่าใช้จ่ายใดๆ อันเกิดจากการถูกเรียกร้องหรือถูกฟ้องร้องให้แก่ผู้ว่าจ้างทันที

ข้อ ๑๒ การจ่ายเงินแก่ลูกจ้าง

ผู้รับจ้างจะต้องจ่ายเงินแก่ลูกจ้างที่ผู้รับจ้างได้จ้างมาในอัตราและตามกำหนดเวลา ที่ผู้รับจ้างได้ตกลงหรือทำสัญญาไว้ต่อลูกจ้างดังกล่าว

ถ้าผู้รับจ้างไม่จ่ายเงินค่าจ้างหรือค่าทดแทนอื่นใดแก่ลูกจ้างดังกล่าวในวาระหนึ่ง ผู้ว่าจ้างมีสิทธิที่จะเอาเงินค่าจ้างที่จะต้องจ่ายแก่ผู้รับจ้างมาจ่ายให้แก่ลูกจ้างของผู้รับจ้างดังกล่าว และให้ถือว่าผู้ว่าจ้างได้จ่ายเงินจำนวนนั้นเป็นค่าจ้างให้แก่ผู้รับจ้างตามสัญญาแล้ว

ผู้รับจ้างจะต้องจัดให้มีประกันภัยสำหรับลูกจ้างทุกคนที่จ้างมาทำงาน โดยให้ครอบคลุมถึงความรับผิดทั้งปวงของผู้รับจ้าง รวมทั้งผู้รับจ้างช่วง (ถ้ามี) ในกรณีความเสียหายที่คิดค่าสินไหมทดแทนได้ตามกฎหมาย ซึ่งเกิดจากอุบัติเหตุหรือภัยอันตรายใดๆ ต่อลูกจ้างหรือบุคคลอื่น ที่ผู้รับจ้างหรือผู้รับจ้างช่วงจ้างมาทำงาน ผู้รับจ้างจะต้องส่งมอบกรมธรรม์ประกันภัยดังกล่าว พร้อมทั้งหลักฐานการชำระเบี้ยประกันให้แก่ผู้ว่าจ้างเมื่อผู้ว่าจ้างเรียกร้อง

ข้อ ๑๓ การตรวจงานจ้าง

ถ้าผู้ว่าจ้างแต่งตั้งคณะกรรมการตรวจรับพัสดุ ผู้ควบคุมงาน หรือบริษัท ที่ปรึกษาเพื่อควบคุมการทำงานของผู้รับจ้าง คณะกรรมการตรวจ รับพัสดุ ผู้ควบคุมงาน หรือบริษัทที่ปรึกษานั้น มีอำนาจเข้าไปตรวจการทำงานในโรงงานและสถานที่ก่อสร้างได้ตลอดเวลา และผู้รับจ้างจะต้องอำนวยความสะดวกและให้ความช่วยเหลือในการนั้นตามสมควร

การที่มีคณะกรรมการตรวจรับพัสดุ ผู้ควบคุมงาน หรือบริษัทที่ปรึกษานั้น หากทำให้ผู้รับจ้างพ้นจากความรับผิดชอบตามสัญญานี้ข้อใดข้อหนึ่งไม่

(ลงชื่อ).....

(นายอัครา ดอเลาะ)



ผู้ว่าจ้าง

(ลงชื่อ).....

(นายอนันต์ ทองเต็มแก้ว)



ข้อ ๑๔ แบบรูปและรายการละเอียดคลาดเคลื่อน

ผู้รับจ้างรับรองว่าได้ตรวจสอบและทำความเข้าใจในแบบรูปและรายการละเอียดโดยถี่ถ้วนแล้ว หากปรากฏว่าแบบรูปและรายการละเอียดนั้นผิดพลาดหรือคลาดเคลื่อน ไปจากหลักการทางวิศวกรรมหรือทางเทคนิค ผู้รับจ้างตกลงที่จะปฏิบัติตามคำวินิจฉัยของผู้ว่าจ้าง คณะกรรมการตรวจรับพัสดุ ผู้ควบคุมงาน หรือบริษัทที่ปรึกษา ที่ผู้ว่าจ้างแต่งตั้ง เพื่อให้งานแล้วเสร็จบริบูรณ์ คำวินิจฉัยดังกล่าวให้ถือเป็นที่สุด โดยผู้รับจ้างจะคิดค่าจ้าง ค่าเสียหาย หรือค่าใช้จ่ายใดๆ เพิ่มขึ้น จากผู้ว่าจ้างหรือขอขยายอายุสัญญาไม่ได้

ข้อ ๑๕ การควบคุมงานโดยผู้ว่าจ้าง

ผู้รับจ้างตกลงว่าคณะกรรมการตรวจรับพัสดุ ผู้ควบคุมงาน หรือบริษัท ที่ปรึกษาที่ผู้ว่าจ้างแต่งตั้ง มีอำนาจที่จะตรวจสอบและควบคุมงานเพื่อให้เป็นไปตาม สัญญานี้ และมีอำนาจที่จะสั่งให้แก้ไขเปลี่ยนแปลงเพิ่มเติม หรือตัดทอนซึ่งงานตามสัญญานี้ หากผู้รับจ้างขัดขึ้น ไม่ปฏิบัติตาม ผู้ว่าจ้าง คณะกรรมการตรวจ รับพัสดุ ผู้ควบคุมงาน หรือบริษัทที่ปรึกษา มีอำนาจ ที่จะสั่งให้หยุดการนั้นชั่วคราวได้ ความล่าช้าในกรณีเช่นนี้ ผู้รับจ้างจะถือเป็นเหตุขอขยาย ระยะเวลา การปฏิบัติงานตามสัญญาหรือเรียกร้องค่าเสียหายใดๆ ไม่ได้ทั้งสิ้น

ข้อ ๑๖ งานพิเศษและการแก้ไขงาน

ผู้ว่าจ้างมีสิทธิที่จะสั่งเป็นหนังสือให้ผู้รับจ้างทำงานพิเศษซึ่งไม่ได้แสดงไว้หรือรวมอยู่ในเอกสาร สัญญานี้ หากงานพิเศษนั้นๆ อยู่ในขอบข่ายทั่วไปแห่งวัตถุประสงค์ของสัญญานี้ นอกจากนี้ ผู้ว่าจ้างยังมีสิทธิสั่งให้ เปลี่ยนแปลงหรือแก้ไขแบบรูปและข้อกำหนดต่างๆ ในเอกสารสัญญานี้ด้วย

อัตราค่าจ้างหรือราคาที่กำหนดไว้ในสัญญานี้ ให้กำหนดใช้สำหรับงานพิเศษ หรืองานที่เพิ่มเติมขึ้น หรือตัดทอนลงทั้งปวงตามคำสั่งของผู้ว่าจ้าง หากในสัญญาไม่ได้กำหนดไว้ถึงอัตราค่าจ้าง หรือราคาใดๆ ที่จะนำมาใช้ สำหรับงานพิเศษหรืองานที่เพิ่มขึ้นหรือลดลงดังกล่าว ผู้ว่าจ้าง และผู้รับจ้างจะได้ตกลงกันที่จะกำหนดอัตราค่าจ้างหรือ ราคาที่เพิ่มขึ้นหรือลดลง รวมทั้งการขยายระยะเวลา (ถ้ามี) กันใหม่เพื่อความเหมาะสม ในกรณีที่ตกลงกันไม่ได้ ผู้ว่าจ้าง จะกำหนดอัตราจ้าง หรือราคาตามแต่ผู้ว่าจ้างจะเห็นว่าเหมาะสมและถูกต้อง ซึ่งผู้รับจ้างจะต้องปฏิบัติงานตามคำสั่งของ ผู้ว่าจ้างไปก่อนเพื่อมิให้เกิดความเสียหายแก่งานที่จ้าง

(ลงชื่อ).....ผู้ว่าจ้าง
(นายอัครวาท์ ดอเลาะ)



(ลงชื่อ).....ผู้รับจ้าง
(นายอนันต์ ทองเดิมแก้ว)



ข้อ ๑๗ ค่าปรับ

หากผู้รับจ้างไม่สามารถทำงานให้แล้วเสร็จภายในเวลาที่กำหนดไว้ ในสัญญาและผู้ว่าจ้างยังมิได้บอกเลิกสัญญา ผู้รับจ้างจะต้องชำระค่าปรับให้แก่ผู้ว่าจ้างเป็น จำนวนเงินวันละ ๕,๒๕๘.๐๐ บาท (ห้าพันสองร้อยห้าสิบบาทถ้วน) (อัตราร้อยละ ๐.๒๕) และจะต้องชำระค่าใช้จ่ายในการควบคุมงาน (ถ้ามี) ในเมื่อผู้ว่าจ้าง ต้องจ้างผู้ควบคุมงานอีกต่อหนึ่งเป็นจำนวนเงินวันละ.....บาท (....-....) นับถัดจากวันที่ครบกำหนดเวลาแล้วเสร็จของงานตามสัญญาหรือวันที่ ผู้ว่าจ้างได้ขยายเวลาทำงานให้ จนถึงวันที่ทำงานแล้วเสร็จจริง นอกจากนี้ ผู้รับจ้างยอมให้ผู้ว่าจ้างเรียกค่าเสียหายอันเกิดขึ้นจากการที่ผู้รับจ้างทำงานล่าช้าเฉพาะส่วนที่เกินกว่าจำนวนค่าปรับและค่าใช้จ่ายดังกล่าวได้อีกด้วย

ในระหว่างที่ผู้ว่าจ้างยังมิได้บอกเลิกสัญญานั้น หากผู้ว่าจ้างเห็นว่าผู้รับจ้าง จะไม่สามารถปฏิบัติตามสัญญาต่อไปได้ ผู้ว่าจ้างจะใช้สิทธิบอกเลิกสัญญาและใช้สิทธิตามข้อ ๑๘ ก็ได้ และถ้าผู้ว่าจ้างได้แจ้งข้อเรียกร้องไปยังผู้รับจ้างเมื่อครบกำหนดเวลาแล้วเสร็จของงานขอให้ชำระค่าปรับแล้ว ผู้ว่าจ้างมีสิทธิที่จะปรับผู้รับจ้างจนถึงวันบอกเลิกสัญญาได้อีกด้วย

ข้อ ๑๘ สิทธิของผู้ว่าจ้างภายหลังบอกเลิกสัญญา

ในกรณีที่ผู้ว่าจ้างบอกเลิกสัญญา ผู้ว่าจ้างอาจทำงานนั้นเองหรือว่าจ้างผู้อื่นให้ทำงานนั้นต่อจนแล้วเสร็จก็ได้ ผู้ว่าจ้างหรือผู้ที่รับจ้างทำงานนั้นต่อมีสิทธิใช้เครื่องใช้ในการก่อสร้าง สิ่งก่อสร้างขึ้นชั่วคราวสำหรับงานก่อสร้าง และวัสดุต่างๆ ซึ่งเห็นว่าจะต้องสงวนเอาไว้เพื่อการปฏิบัติงานตามสัญญา ตามที่จะเห็นสมควร

ในกรณีดังกล่าว ผู้ว่าจ้างมีสิทธิริบหรือบังคับจากหลักประกันการปฏิบัติตามสัญญาทั้งหมดหรือบางส่วน ตามแต่จะเห็นสมควร นอกจากนั้น ผู้รับจ้างจะต้องรับผิดชอบในค่าเสียหายซึ่งเป็นจำนวน เกินกว่าหลักประกันการปฏิบัติตามสัญญา รวมทั้งค่าใช้จ่ายที่เพิ่มขึ้น ในการทำงานนั้นต่อให้แล้วเสร็จตามสัญญา ตลอดจนค่าใช้จ่ายในการควบคุมงานเพิ่ม (ถ้ามี) ซึ่งผู้ว่าจ้างจะหัก เอาจากเงินประกันผลงานหรือจำนวนเงินใดๆ ที่จะจ่ายให้แก่ผู้รับจ้างก็ได้

ข้อ ๑๙. การบังคับค่าปรับ ค่าเสียหาย และค่าใช้จ่าย

ในกรณีที่ผู้รับจ้างไม่ปฏิบัติตามสัญญาข้อหนึ่งข้อใดด้วยเหตุใดๆ ก็ตาม จนเป็นเหตุให้เกิดค่าปรับ ค่าเสียหาย หรือค่าใช้จ่ายแก่ผู้ว่าจ้าง ผู้รับจ้างต้องชดเชยค่าปรับ ค่าเสียหาย หรือค่าใช้จ่ายดังกล่าวให้แก่ผู้ว่าจ้างโดยสิ้นเชิงภายในกำหนด...-...วัน นับถัดจากวันที่ได้รับแจ้งเป็นหนังสือจากผู้ว่าจ้าง หากผู้รับจ้างไม่ชดเชยให้ถูกต้องครบถ้วนภายในระยะเวลาดังกล่าวให้ผู้ว่าจ้างมีสิทธิที่จะหักเอาจากจำนวนเงินค่าจ้างที่ต้องชำระ หรือจากเงินประกันผลงานของผู้รับจ้าง หรือบังคับจากหลักประกันการปฏิบัติตามสัญญาได้ทันที

(ลงชื่อ).....ผู้ว่าจ้าง
(นายอัครวาท์ ดอเลาะ)

(ลงชื่อ).....ผู้รับจ้าง
(นายอนันต์ ทองเต็มแก้ว)



หากค่าปรับ ค่าเสียหาย หรือค่าใช้จ่ายที่บังคับจากเงินค่าจ้างที่ต้องชำระ เงินประกันผลงาน หรือหลักประกันการปฏิบัติตามสัญญาแล้วยังไม่เพียงพอ ผู้รับจ้างยินยอมชำระส่วนที่เหลือ ที่ยังขาดอยู่จนครบถ้วน ตามจำนวนค่าปรับ ค่าเสียหาย หรือค่าใช้จ่ายนั้น ภายในกำหนด....วัน นับถัดจากวันที่ได้รับแจ้งเป็นหนังสือจากผู้ว่าจ้าง

หากมีเงินค่าจ้างตามสัญญาที่หักไว้จ่ายเป็นค่าปรับ ค่าเสียหาย หรือค่าใช้จ่ายแล้วยังเหลืออยู่อีกเท่าใด ผู้ว่าจ้างจะคืนให้แก่ผู้รับจ้างทั้งหมด

ข้อ ๒๐ การทำบริเวณก่อสร้างให้เรียบร้อย

ผู้รับจ้างจะต้องรักษาบริเวณสถานที่ปฏิบัติงานตามสัญญานี้ รวมทั้งโรงงานหรือ สิ่งอำนวยความสะดวกในการทำงานของผู้รับจ้าง ลูกจ้าง ตัวแทน หรือผู้รับจ้างช่วง (ถ้ามี) ให้สะอาด ปลอดภัย และมีประสิทธิภาพในการใช้งานตลอดระยะเวลาการจ้าง และเมื่อทำงานเสร็จสิ้นแล้วจะต้องขนย้ายบรรดาเครื่องใช้ในการทำงานจ้างรวมทั้งวัสดุ ขยะมูลฝอย และสิ่งก่อสร้างชั่วคราวต่างๆ (ถ้ามี) ทั้งจะต้องกลบเกลี่ยพื้นดินให้เรียบร้อยเพื่อให้บริเวณทั้งหมดอยู่ในสภาพที่สะอาดและใช้การได้ทันที

ข้อ ๒๑ การงดหรือลดค่าปรับ หรือการขยายเวลาปฏิบัติงานตามสัญญา

ในกรณีที่มิมีเหตุเกิดจากความผิดหรือความบกพร่องของฝ่ายผู้ว่าจ้าง หรือเหตุสุดวิสัยหรือเกิดจากพฤติการณ์อันหนึ่งอันใดที่ผู้รับจ้างไม่ต้องรับผิดชอบตามกฎหมาย หรือเหตุอื่นตามที่กำหนดในกฎกระทรวง ซึ่งออกตามความในกฎหมายว่าด้วยการจัดซื้อจัดจ้างและการบริหารพัสดุภาครัฐ ทำให้ผู้รับจ้างไม่สามารถทำงานให้แล้วเสร็จตามเงื่อนไขและกำหนดเวลาแห่งสัญญานี้ได้ ผู้รับจ้างจะต้องแจ้งเหตุหรือพฤติการณ์ดังกล่าวพร้อมหลักฐานเป็นหนังสือให้ผู้ว่าจ้างทราบ เพื่อของดหรือลดค่าปรับ หรือขยายเวลาทำงานออกไปภายใน ๑๕ (สิบห้า) วันนับถัดจากวันที่เหตุนั้นสิ้นสุดลง หรือตามที่กำหนดในกฎกระทรวงดังกล่าว แล้วแต่กรณี

ถ้าผู้รับจ้างไม่ปฏิบัติให้เป็นไปตามความในวรรคหนึ่ง ให้ถือว่าผู้รับจ้างได้ละสิทธิเรียกร้องในการที่จะของดหรือลดค่าปรับ หรือขยายเวลาทำงานออกไปโดยไม่มีเงื่อนไขใดๆ ทั้งสิ้น เว้นแต่ กรณีเหตุเกิดจากความผิดหรือความบกพร่องของฝ่ายผู้ว่าจ้าง ซึ่งมีหลักฐานชัดเจน หรือผู้ว่าจ้างทราบดี อยู่แล้วตั้งแต่นั้น

การงดหรือลดค่าปรับ หรือขยายกำหนดเวลาทำงานตามวรรคหนึ่ง อยู่ในดุลพินิจของผู้ว่าจ้างที่จะพิจารณาตามที่เห็นสมควร

(ลงชื่อ).....ผู้ว่าจ้าง
(นายอัครา ดอเลาะ)



(ลงชื่อ).....
(นายอนันต์ ทองเต็มแก้ว)



ข้อ ๒๒. การใช้เรือไทย

ในการปฏิบัติตามสัญญาฯ หากผู้รับจ้างจะต้องส่งหรือนำของเข้ามาจากต่างประเทศรวมทั้งเครื่องมือและอุปกรณ์ที่ต้องนำเข้ามาเพื่อปฏิบัติงานตามสัญญา ไม่ว่าผู้รับจ้างจะเป็นผู้นำของเข้ามาเองหรือนำเข้ามาโดยผ่านตัวแทนหรือบุคคลอื่นใด ถ้าสิ่งของนั้นต้องนำเข้ามาโดยทางเรือในเส้นทางเดินเรือที่มีเรือไทยเดินอยู่และสามารถให้บริการรับขนได้ตามที่รัฐมนตรีว่าการกระทรวงคมนาคมประกาศกำหนด ผู้รับจ้างต้องจัดการให้สิ่งของดังกล่าวบรรทุกโดยเรือไทยหรือเรือที่มีสิทธิเช่นเดียวกับเรือไทยจากต่างประเทศมายังประเทศไทยแล้วจะได้รับอนุญาตจากกรมเจ้าท่าก่อนบรรทุกของนั้นลงเรืออื่นที่มีใช้เรือไทยหรือเป็นของที่รัฐมนตรีว่าการกระทรวงคมนาคมประกาศยกเว้นให้บรรทุกโดยเรืออื่นได้ ทั้งนี้ ไม่ว่าการส่งหรือนำเข้าสิ่งของดังกล่าวจากต่างประเทศจะเป็นแบบใด

ในการส่งมอบงานตามสัญญาฯ ให้แก่ผู้ว่าจ้าง ถ้างานนั้นมีสิ่งของตามวรรคหนึ่ง ผู้รับจ้างจะต้องส่งมอบใบตราส่ง (Bill of lading) หรือสำเนาใบตราส่งสำหรับของนั้น ซึ่งแสดงว่าได้บรรทุกมาโดยเรือไทยหรือเรือที่มีสิทธิเช่นเดียวกับเรือไทยให้แก่ผู้ว่าจ้างพร้อมกับการส่งมอบงานด้วย

ในกรณีที่สิ่งของดังกล่าวไม่ได้บรรทุกจากต่างประเทศมายังประเทศไทยโดยเรือไทยหรือเรือที่มีสิทธิเช่นเดียวกับเรือไทย ผู้รับจ้างต้องส่งมอบหลักฐานซึ่งแสดงว่าได้รับอนุญาตจากกรมเจ้าท่า ให้บรรทุกของโดยเรืออื่นได้หรือหลักฐานซึ่งแสดงว่าได้ชำระค่าธรรมเนียมพิเศษ เนื่องจากการไม่บรรทุกของโดยเรือไทยตามกฎหมายว่าด้วยการส่งเสริมการพาณิชย์แล้วอย่างใดอย่างหนึ่งแก่ผู้ว่าจ้างด้วย

ในกรณีที่ผู้รับจ้างไม่ส่งมอบหลักฐานอย่างใดอย่างหนึ่งดังกล่าวในวรรคสองและวรรคสาม ให้แก่ผู้ว่าจ้างแต่จะขอส่งมอบงานดังกล่าวให้ผู้ว่าจ้างก่อนโดยยังไม่รับชำระเงินค่าจ้าง ผู้ว่าจ้างมีสิทธิรับงานดังกล่าวไว้ก่อนและชำระเงินค่าจ้างเมื่อผู้รับจ้างได้ปฏิบัติถูกต้องครบถ้วนดังกล่าวแล้วได้

ข้อ ๒๓. มาตรฐานฝีมือช่าง

ผู้รับจ้างตกลงเป็นเงื่อนไขสำคัญว่า ผู้รับจ้างจะต้องมีและใช้ผู้ผ่านการทดสอบมาตรฐานฝีมือช่าง จากช่างก่อสร้าง/ช่างโยธา หรือผู้มีวุฒิปริญญา ปวช. ปวส. และปวท. หรือเทียบเท่าจากสถาบันการศึกษาที่ ก.พ. รับรองให้เข้ารับราชการได้ ในอัตราไม่ต่ำกว่าร้อยละ ๑๐ (สิบ) ของแต่ละสาขาช่าง แต่จะต้องมีช่างจำนวนอย่างน้อย ๑ (หนึ่ง) คน ในแต่ละสาขาช่างดังต่อไปนี้

๒๓.๑...ช่างก่อสร้าง/ช่างโยธา.....

ผู้รับจ้างจะต้องจัดทำบัญชีแสดงจำนวนช่างทั้งหมดโดยจำแนกตามแต่ละสาขาช่างและระดับช่างพร้อมกับระบุรายชื่อช่างผู้ผ่านการทดสอบมาตรฐานฝีมือช่างหรือผู้มีวุฒิปริญญาดังกล่าวในวรรคหนึ่งนำมาแสดงพร้อมหลักฐานต่างๆ ต่อคณะกรรมการตรวจรับพัสดุหรือผู้ควบคุมงาน ก่อนเริ่มลงมือทำงาน และพร้อมที่จะให้ผู้ว่าจ้างหรือเจ้าหน้าที่ของผู้ว่าจ้างตรวจสอบดูได้ตลอด เวลาการทำงานตามสัญญาฯ ของผู้รับจ้าง

(ลงชื่อ).....ผู้ว่าจ้าง
(นายอัครา ดอเลาะ)



(ลงชื่อ).....
(นายอนันต์ ทองเต็มแก้ว)



ข้อ ๒๔. การปรับราคาค่าจ้าง

ผู้ว่าจ้างและผู้รับจ้าง ตกลงกันให้ใช้สัญญาปรับราคาได้ สำหรับราคางานก่อสร้างตามสัญญานี้โดยการนำสูตร Escalation Factor (K) มาใช้คำนวณราคาค่างานที่เปลี่ยนแปลงไป โดยวิธีการต่อไปนี้ ตามเงื่อนไข หลักเกณฑ์ สูตรและวิธีคำนวณที่ใช้กับสัญญาแบบปรับราคาได้ตามมติคณะรัฐมนตรีเมื่อวันที่ ๒๒ สิงหาคม ๒๕๓๒ เรื่องการพิจารณาช่วยเหลือผู้ประกอบการอาชีพงานก่อสร้าง ตามหนังสือสำนักเลขาธิการคณะรัฐมนตรี ที่ นร ๐๒๐๓/ว ๑๐๙ ลงวันที่ ๒๔ สิงหาคม ๒๕๓๒

สูตรการปรับราคา (สูตรค่า K) จะต้องคงที่ที่ระดับที่กำหนดไว้ในวันแล้วเสร็จตามที่กำหนดไว้ในสัญญา หรือภายในระยะเวลาที่ผู้ว่าจ้าง ได้ขยายออกไป โดยจะใช้สูตรของทางราชการที่ได้รับอนุมัติตามภาคผนวก ๖

สัญญานี้ทำขึ้นเป็นสองฉบับ มีข้อความถูกต้องตรงกัน คู่สัญญาได้อ่านและเข้าใจข้อความโดยละเอียดตลอดแล้ว จึงได้ลงลายมือชื่อ พร้อมทั้งประทับตรา (ถ้ามี) ไว้เป็นสำคัญต่อหน้าพยาน และคู่สัญญาต่างยึดถือไว้ฝ่ายละหนึ่งฉบับ



(ลงชื่อ).....

ผู้ว่าจ้าง
(นายอัครวาท์ ดอเลาะ)

(ลงชื่อ).....

(นายอนันต์ ทองเต็มแก้ว)

(ลงชื่อ).....

พยาน
(นางสาวนาซีเราะห์ มิหนะ)

(ลงชื่อ).....

พยาน
(นางชนิษฐา แป้นนะ)



เลขที่โครงการ ๖๒๐๑๗๓๔๖๖๑๔

เลขคู่สัญญา ๖๒๐๒๒๒๐๑๒๗๕๖



อ.ศ.5 ใบสัณห์หลังตราสาร

เลขที่ 00089
วันที่ 7 ธันวาคม 2562

เลขประจำตัว 0943550000253 เลขที่สาขา

ในฐานะ ผู้มีหน้าที่เสียภาษีอากร

ที่อยู่ : เลขประจำตัวบ้าน
เลขที่ -
หมู่บ้าน -
เลขที่ -
ตำบล/ต.อ.
แขวง/ตำบล แขวง
จังหวัด ปีคณาณ

ชื่อสาขา -
พื้นที่ -
หมู่ที่ 3
ถนน -
เขต/อำเภอ โศภโพธิ์
รหัสไปรษณีย์ 94120

สัญญา
เลขประจำตัวผู้มีใบสัณห์ภาษีอากร
ชื่อ

เลขที่สาขา

ใบสัณห์ภาษีอากรแสดงเป็นเงินรับตราสารตามบัญชีอัตราภาษีอากรแสดงเป็น 4
อัตราของตราสาร ค่าจ้างจ้างของ ดังนี้ :

	บาท	สต.
มูลค่าตราสาร	0	00
ค่าภาษีอากรแสดงเป็นเงิน	1,966	00
รวมเงิน	1,966	00

จำนวนเงิน เป็นตัวอักษร (หนึ่งพันเก้าร้อยหกสิบหกบาทถ้วน)

ตราใบสัณห์ เลขที่ 002009

ลงวันที่ 7 ธันวาคม 2562

เลขประจำตัวเอกสาร อ.ศ.4 คือ 12940020-25620307-1-01-000004

ลงชื่อ


(นางสาวกัญจน์ พงษ์เจริญกุล)

นักวิชาการสรรพากรชำนาญการ รักษาการแทน

สรรพากรอำเภอ

สำนักงานสรรพากรพื้นที่สาขาโคกโพธิ์

ใบสัณห์หลังตราสารนี้จะมีผลใช้บังคับเมื่อพ้นกำหนดเวลาที่กำหนดไว้ในใบสัณห์ภาษีอากร
ใบสัณห์ภาษีอากรฉบับนี้จะมีผลใช้บังคับเมื่อพ้นกำหนดเวลาที่กำหนดไว้ในใบสัณห์ภาษีอากร

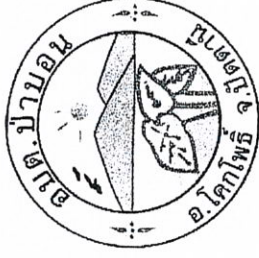

โครงการ

ก่อสร้างถนน ค.ส.ล. หมู่ที่ ๑ สายเชื่อมต่อถนนลาดยาง โคกโพธิ์-ช้างให้ตกลึงบ้านเก่า

รายละเอียด

ก่อสร้างถนน ค.ส.ล. ขนาด กว้าง ๔ ม. ยาว ๘๗๐ ม. หน้า ๐.๑๕ ม.
หรือมีพื้นที่ไม่น้อยกว่า ๓,๔๘๐ ตร.ม. (รายละเอียดตามแบบ อบต.กำหนด)


สถานที่ก่อสร้าง

หมู่ที่ ๑ บ้านป่าบอน

องค์การบริหารส่วนตำบลป่าบอน

จังหวัดปัตตานี



(ลงชื่อ)
(นายอันวาร์ ดอเลาะ)


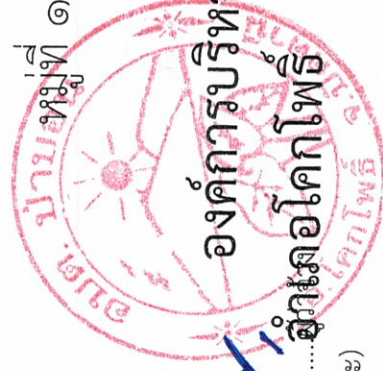


(นายอนันต์ ทองเต็มแก้ว)


- 


  	โครงการ ก่อสร้างถนน ค.ล.ล. หมู่ที่ 1 สายเชื่อมต่อกัน ถนนลาดยาง โคกโพธิ์-ช้างให้ตลิ่งชันบ้านเก่า	เขียนแบบ	ผอ.กองช่าง	ปลัด อบต.	นายก อบต.	แบบเลขที่
		นายอานนท์ รักทอง	นายเวชยันต์ พรหมบุตร	นายนิรัตน์ สังขสิน	นายอัครวาท์ ดอเลาะ	
						1/2561

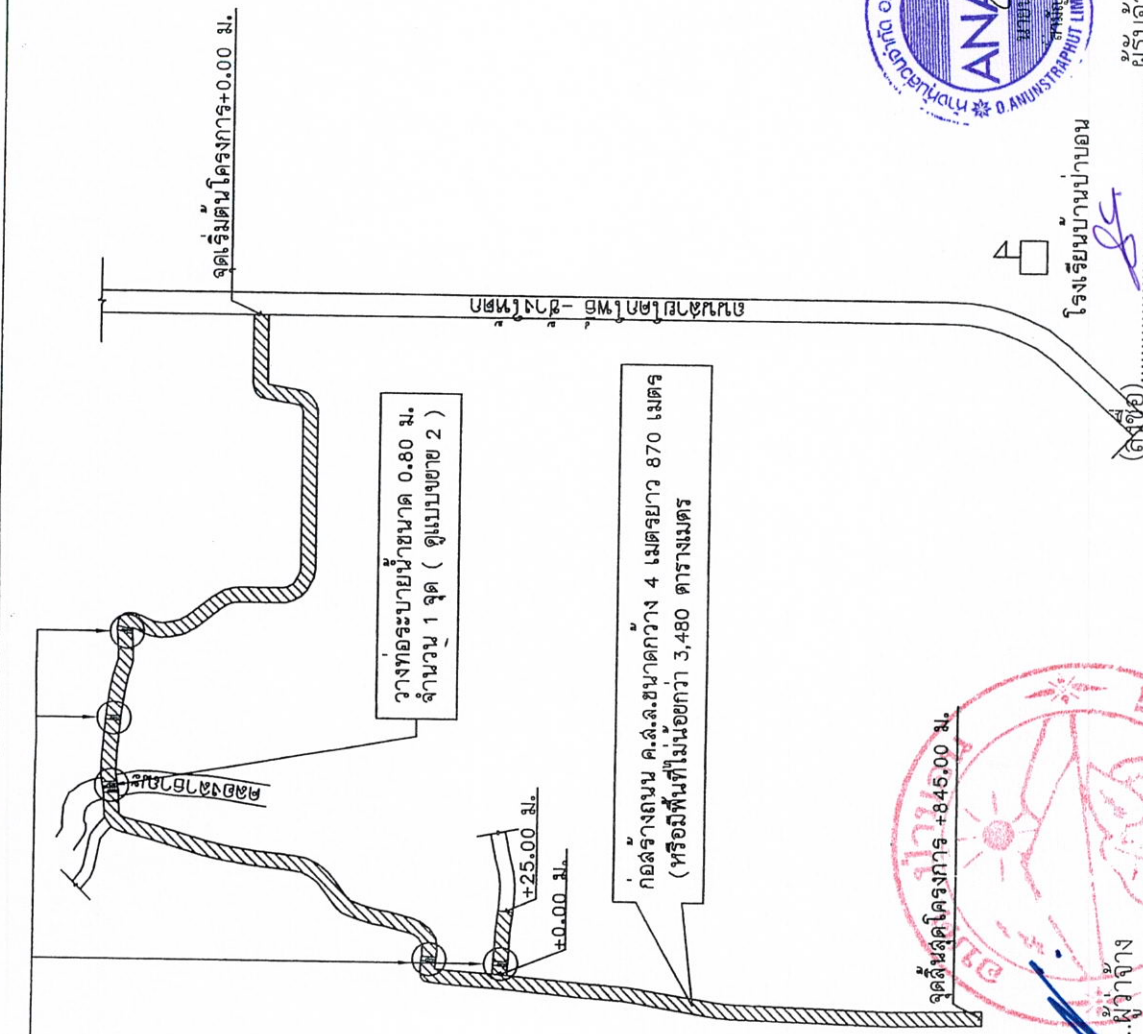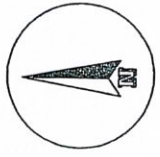



สายทางที่จะก่อสร้างโครงการ

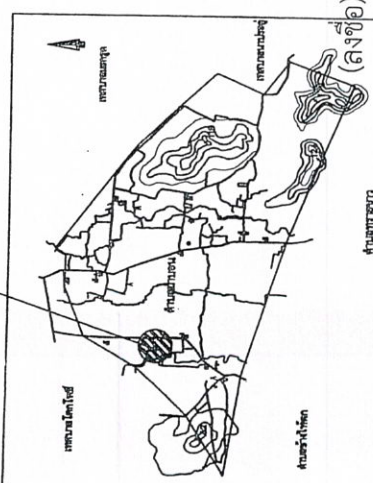


โรงเรียนบ้านป่าบอน

ผู้รับจ้าง แผนกช่างเขียน



โครงการ	เขียนแบบ		ตรวจสอบ		ผู้อนุมัติ (นายอนันต์ ทองดีแก้ว)	
	นายอานนท์ รักทอง	นายเวชยันต์ พรหมบุตร	ปลัด อบต.	นายก อบต.	แบบเลขที่	
ก่อสร้างถนน ค.ส.ล. หมู่ที่ 1 สายเชื่อมต่อนถนนลาดยาง โคกโพธิ์-ช่างใต้ ต.กิ่งบ้านเก่า				นายนิรัตน์ สังขจัน	นายอวดอวด ดอเลาะ	1/2561

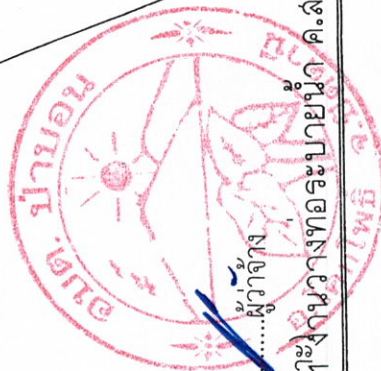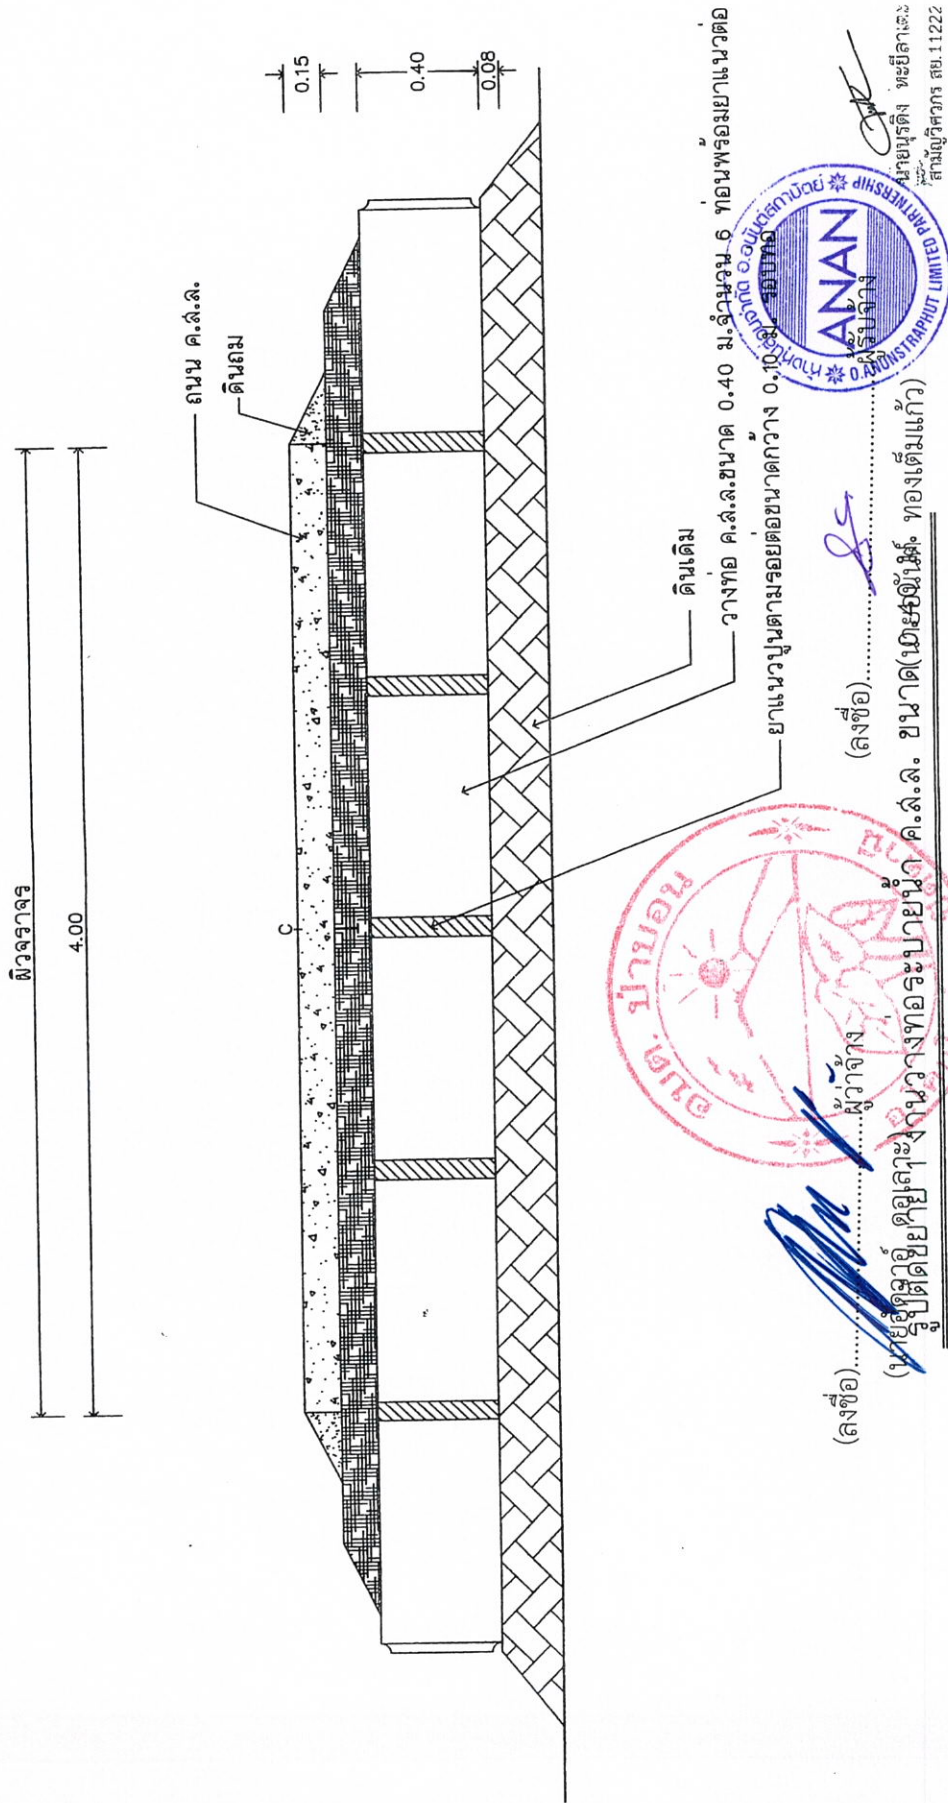

โครงการ	เขียนแบบ	ผอ.กองช่าง	ปลัด อบต.	นายก อบต.	แบบเลขที่	
ก่อสร้างถนน ค.ล.ล. หมู่ที่ 1 ตำบลเขื่อนมดอ ถนนลาดยาง โคกโพธิ์-ช้างให้ต.กถึงบ้านเก่า	นายอานนท์ รักทอง	นายเวชยันต์ พรหมบุตร	นายนิรัตน์ สังข์สิน	นายอัครา ดอเลาะ	1/2561	

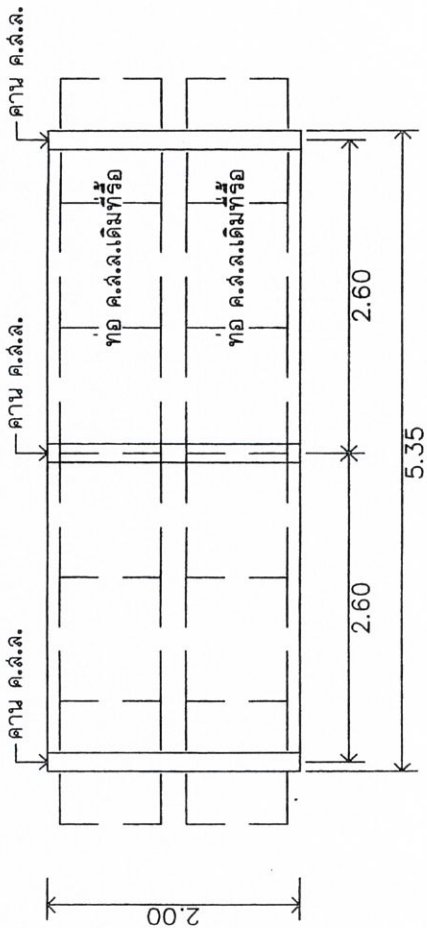


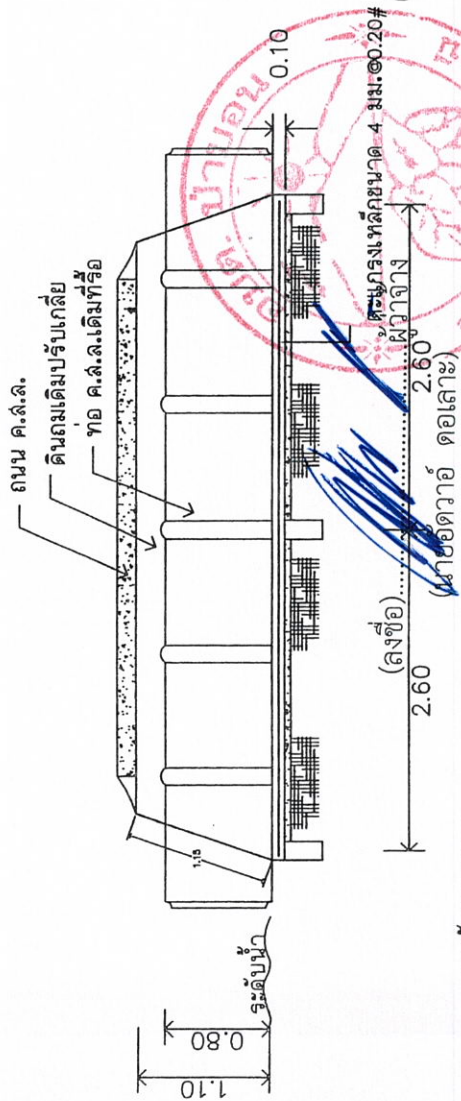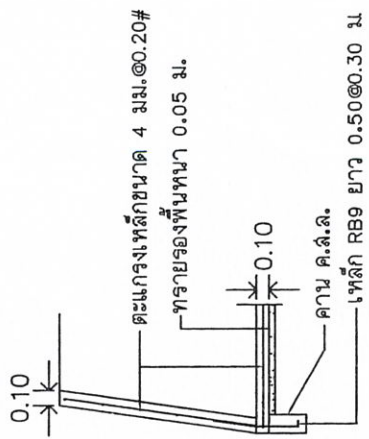

รูปตัดตามยาว



(ลงชื่อ).....ผู้รับจ้าง

(นายอนันต์ ทองเต้มแก้ว) ๒๐


รูปตัดขยาย 2 งานวางท่อระบายน้ำ ค.ส.จ. ขนาด 0.80 ม.

	โครงการ ก่อสร้างถนน ค.ส.ล. หมู่ที่ 1 สายเชื่อมต่อนนลาดยาง โคกโพธิ์-ช้างใหญ่ต.กึ่งบ้านเก่า	เขียนแบบ	ผอ.กองช่าง	ปลัด อบต.	นายก อบต.	แบบเลขที่ 1/2561
		นายอานนท์ รักทอง	นายเวทย์นต พรหมบุตร	นายนิรัตน์ สังขสิน	นายอัครวาล ดอเลาะ	





	โครงการ ก่อสร้างถนน ค.ส.เจ. หมู่ที่ 1 สายเชื่อมต่อ ถนนลาดยาง โคกโพธิ์-ช้างเฒ่าตึกถึงบ้านเก่า	เขียนแบบ	ผอ.กองช่าง	ปลัด อบต.	(นายอนันต์ ทองดีแก้ว) นายก อบต.	แบบเลขที่ 1/2561
		นายอานนท์ รักทอง	นายเวชยันต์ พรหมบุตร	นายนิรุตต์ สังข์เงิน	นายอัครวอ ดอเลาะ	
						

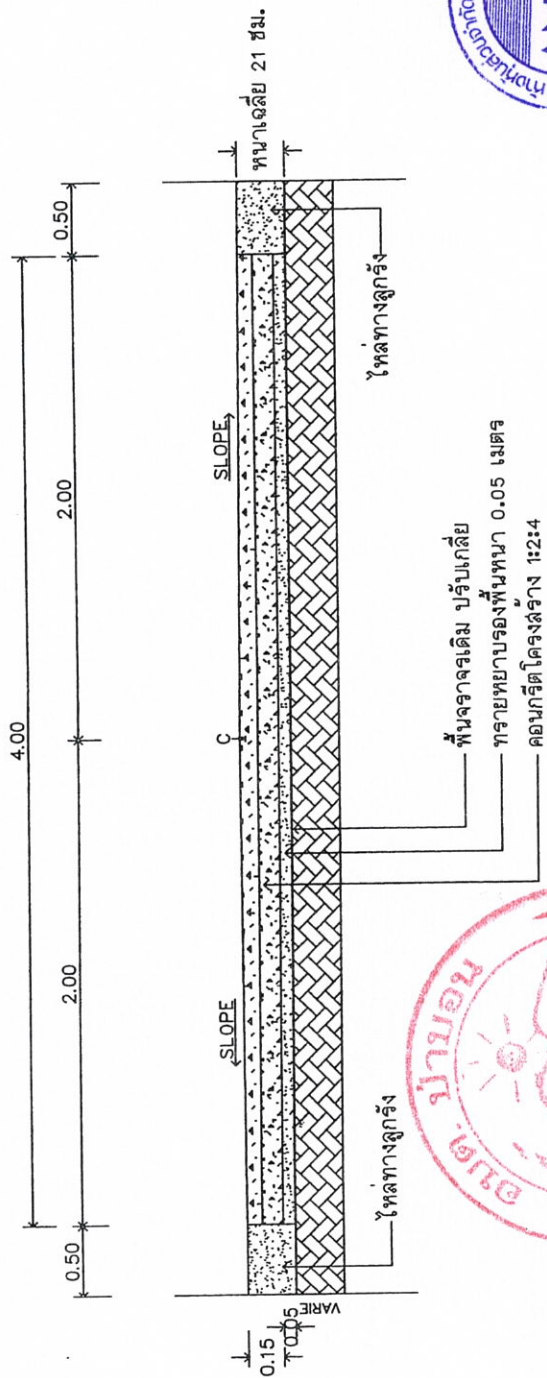

(ลงชื่อ).....
(นายอนันต์ ทองเต็มแก้ว)
นายอนันต์ ทองเต็มแก้ว
สามกวีสวกร สย.1122


รูปตัด A - A
SCALE 1 : 25

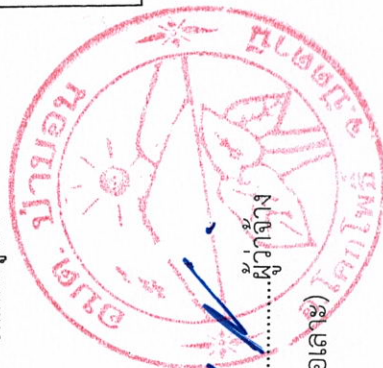

(ลงชื่อ).....
(นายอัครา ดอเลาะ)

โครงการ	เขียนแบบ	ผอ.กองช่าง	ปลัด อบต.	นายก อบต.	แบบเลขที่
ก่อสร้างถนน ค.ล.ล.หมู่ที่ 1 ลายเชื่อมตอ ถนนลาดยาง โคกโพธิ์-ช้างให้ตึกถึงบ้านเก่า	นายอานนท์ รักทอง	นายเวชยันต์ พรหมบุตร	นายนิรัตน์ สังขเงิน	นายอัครา ดอเลาะ	1/2561

พิวจราจร ค.ส.ล.
เหล็ก WIRE MESH ขนาด 4 มม. @ 0.20 m #
เหล็ก DOWEL BAR RB19 มม. ยาว 0.50 @ 0.30 m.

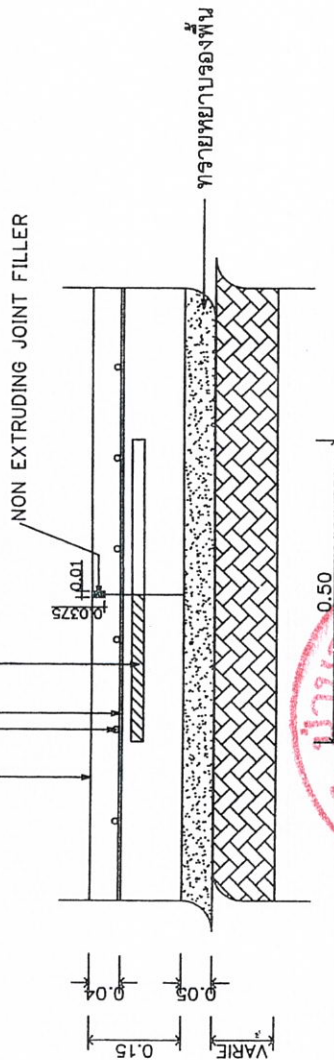

แบบแปลน B (CONTRACTION JOINT)

(ทำประโยชน์ 5 เมตร)



.....ผู้รับจ้าง

(นายอนันต์ ทองเต้มแก้ว)

นายบุรีดิ้ง พะยี่ลาตะ
 สำนักวิทยากร สย.11222

	โครงการ ก่อสร้างถนน ค.ส.ล. หมู่ที่ 1 สายเชื่อมต่อ ถนนลาดยาง โคกโพธิ์-ช้างไห้ตกลึงบ้านเก่า	เขียนแบบ	ผอ.กองช่าง	ปลัด อบต.	นายก อบต.	แบบเลขที่ 1/2561
		นายอานนท์ รัศทอง	นายเวชยันต์ พรหมบุตร	นายนิรัตน์ สังข์สิน	นายอัครา ดอเลาะ	

ผิวจราจร ค.ล.ล.
เหล็ก WIRE MESH ขนาด 4 มม. @ 0.20 ม #
เหล็ก DOWEL BAR RB19 มม. ยาว 0.50 @ 0.30 ม.

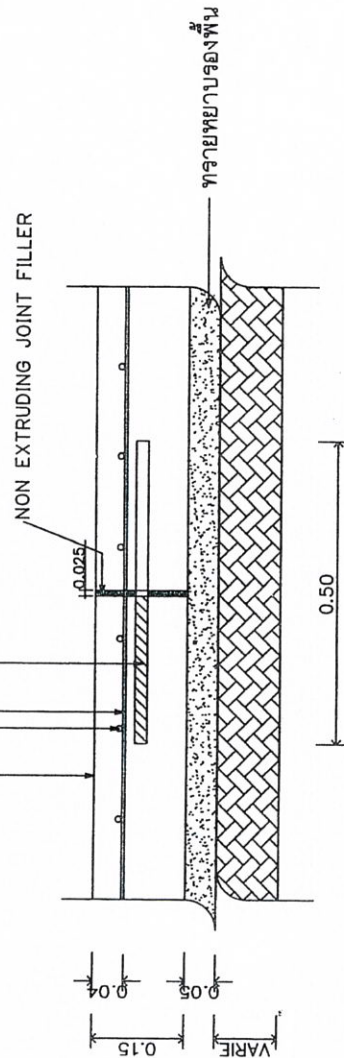

แบบขยาย C (EXPANSION joint) ทุกระยะ 250 เมตร
SCALE 1 : 10
(ลงชื่อ).....ผู้ว่าจ้าง
(นายอรรถวดี ดอเลาะ)




(ลงชื่อ).....ผู้รับจ้าง
(นายอนันต์ ทองเต็มแก้ว)

นายณัฐกร หะยิลาตะ
สามัญวิศวกร สย.11222

โครงการ	เขียนแบบ	ผอ.กองช่าง	ปลัด อบต.	นายก อบต.	แบบเลขที่	
					นายอรรถวดี ดอเลาะ	1/2561
ก่อสร้างถนน ค.ล.ล. หมู่ที่ 1 ล้ายเชื่อมตอ ถนนลาดยาง โคกโพธิ์-ช้างใหญ่ถึงบ้านเก่า	นายอานนท์ รักทอง Came	นายเวชยนต์ พรหมบุตร P.S.	นายนิรัตน์ สังข์เงิน P.S.	นายก อบต. นายอรรถวดี ดอเลาะ P.S.		





เหล็ก LG. □ 1 นิ้ว x 1 นิ้วเชื่อมติดแผ่นเหล็ก

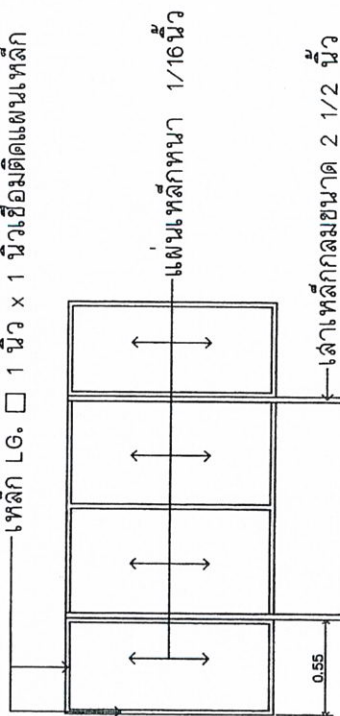

แผ่นเหล็กหนา 1/16 นิ้ว

เหล้าเหล็กกลมขนาด 2 1/2 นิ้ว

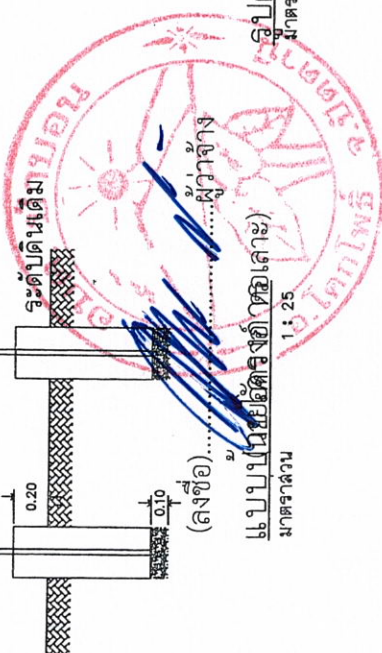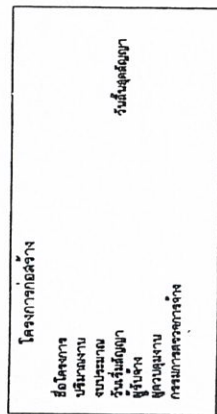

คอนกรีต 1:2:4

(ลงชื่อ).....

สถาปนิก (นายอินทร์ ทองเต็มแก้ว) 1 : 25

มาตราส่วน



แบบแปลนโยธาโครงการ 1 : 25

รายละเอียดประกอบ แบบป้าย

1. เล้า พื้นป้ายทาสีเขียวทึบทั้งสองด้าน ใช้สีน้ำมัน ก่อนทาสีจริงให้ทาสีกันสนิมก่อน 2 ครั้ง
2. ตัวหนังสือสีขาว
3. ขนาดตัวหนังสือกำหนดตามความเหมาะสม ข้อความตามแบบที่กำหนดข้างบน
4. แผ่นเหล็ก ขนาด กว้าง 1.20 เมตร ยาว 2.40 เมตร
5. จุดก่อสร้างป้ายกำหนดตามความเหมาะสม ให้สามารถมองเห็นชัดเจน

นายพรวิทย์ พงษ์วิไลเดช
สถาปนิก 11222

โครงการ	เขียนแบบ	ผอ.กองช่าง	ปลัด อบต.	นายก อบต.	แบบเลขที่	
					นายอัครา ดอละ	1/2561
ก่อสร้างถนน ค.ส.ล. หมู่ที่ 1 ตำบลเชื่อมตอ ถนนลาดยาง โคกโพธิ์-ช้างให้ตึกถึงบ้านเก่า	นายอานนท์ รักทอง	นายเวชยันต์ พรหมบุตร	นายนิรัตน์ สังข์จีน			



ไบเสนราคา

เรียน ประธานกรรมการซื้อหรือจ้างโดยวิธีคัดเลือก

๑. ข้าพเจ้า...ผดก. อ. นงนุช อภิสิทธิ์.....สำนักงานใหญ่ตั้งเลขที่ 71/1 หมู่ที่ 3
ถนน.....ตำบล มวกเหล็ก อำเภอ โคกโพธิ์
จังหวัด ปทุมธานี โทรศัพท์ 089-5960589 โดย นาย อนันต์ กองเลิศแก้ว.
ผู้ลงนามข้างท้ายนี้ ได้พิจารณาเงื่อนไขต่าง ๆ ในเอกสารการคัดเลือกและเอกสารเพิ่มเติม เลขที่.....(ถ้ามี)
โดยตลอดและยอมรับข้อกำหนดและเงื่อนไขนั้นแล้ว รวมทั้งรับรองว่าข้าพเจ้าเป็นผู้มีคุณสมบัติครบถ้วนตามที่
กำหนดและไม่เป็นผู้ทำงานของทางราชการ รัฐวิสาหกิจ หรือหน่วยงานบริหารราชการส่วนท้องถิ่นอยู่ในขณะ
ยื่นซองเสนอราคาครั้งนี้

๒. ข้าพเจ้าขอเสนอที่จะทำงานโครงการก่อสร้างถนนคอนกรีตเสริมเหล็ก หมู่ที่ ๑ สายเชื่อมต่อ
ถนนลาดยางโคกโพธิ์-ช้างให้ तकถึงบ้านเก่า ขนาดกว้าง ๔ เมตร ยาว ๘๗๐ เมตร (ตามแบบที่ อบต. กำหนด)
หมู่ที่ ๑ ตำบลป่าบอน อำเภอกอพนธ์ จังหวัดปัตตานี ตามข้อกำหนดเงื่อนไขแบบรูปรายละเอียดแห่ง
ใบเสนอราคา ตามราคาค่างที่ไดระบุไว้ในบัญชีรายการก่อสร้างหรือใบแจ้งปริมาณงานและราคาแนบท้าย
ใบเสนอราคานี้ (ถ้ามี) เป็นเงินทั้งสิ้น ๒,1๐,๕๐๐.๐๐ บาท (สองแสนหนึ่งพันห้าร้อยบาทถ้วน.....)
ซึ่งได้รวมภาษีมูลค่าเพิ่ม จำนวน ๑๓,๕๐๖.๕๕ บาท ตลอดจนภาษีอากรอื่น ๆ และค่าใช้จ่ายทั้งปวง
ไว้ด้วยแล้ว

๓. คำเสนอนี้จะยืนอยู่เป็นระยะเวลา...๕๕...วัน นับแต่วันเสนอราคาและองค์การบริหารส่วนตำบลอาจ
รับคำเสนอนี้ ณ เวลาใดก็ได้ก่อนที่จะครบกำหนดระยะเวลาดังกล่าว หรือระยะเวลาที่ได้ยึดไปตามเหตุผลอัน
สมควรที่องค์การบริหารส่วนตำบลร้องขอ

๔. ข้าพเจ้ารับรองว่าจะส่งมอบงานตามเงื่อนไขที่เอกสารการคัดเลือกกำหนดไว้

๕. ในกรณีที่ข้าพเจ้าได้รับการพิจารณาให้ชนะการคัดเลือก ข้าพเจ้ารับรองที่จะ

๕.๑ ทำสัญญาตามแบบสัญญาจ้างก่อสร้างแนบท้ายเอกสารการคัดเลือกหรือตามที่สำนักงาน
อัยการสูงสุดได้แก้ไขเพิ่มเติมแล้ว กับองค์การบริหารส่วนตำบล ภายใน.../.../...วัน นับถึจากวันที่ได้รับหนังสือ
แจ้งให้ไปทำสัญญา

๕.๒ มอบลักประกันการปฏิบัติตามสัญญาให้แก่องค์กรบริหารส่วนตำบลก่อนหรือในขณะที่ได้ลงนามในสัญญาเป็นจำนวนร้อยละห้า (๕%) ของราคาตามสัญญาที่ได้รับไว้ในใบเสนอราคานี้เพื่อเป็นหลักประกันการปฏิบัติตามสัญญาโดยถูกต้องและครบถ้วน

(ลงชื่อ).....
(นายอัครเดช ดอเลาะ)

(ลงชื่อ).....ผู้รับจ้าง
(นายอนันต์ ทองเต็มแก้ว)



หากข้าพเจ้าไม่ปฏิบัติให้ครบถ้วนตามที่ระบุไว้ในข้อ ๕.๑ และ/หรือ ข้อ ๕.๒ ดังกล่าวข้างต้น ข้าพเจ้ายินยอมให้องค์การบริหารส่วนตำบลรีบหลักประกันการเสนอราคา หรือเรียกร้องจากผู้ออกหนังสือ คำประกัน ข้าพเจ้ายอมชดใช้ค่าเสียหายใดๆ ที่อาจมีแก่องค์การบริหารส่วนตำบลป่าบอน และองค์การบริหาร ส่วนตำบลป่าบอนมีสิทธิจะให้ผู้อื่นข้อเสนอรายอื่นเป็นผู้ชนะการคัดเลือกได้ หรือองค์การบริหารส่วนตำบล ป่าบอนอาจดำเนินการจัดจ้างโดยการคัดเลือกใหม่ก็ได้

๖. ข้าพเจ้ายอมรับว่า องค์การบริหารส่วนตำบลไม่มีความผูกพันที่จะรับคำเสนอนี้หรือใบเสนอ- ราคาใดๆ รวมทั้งไม่ต้องรับผิดชอบในค่าใช้จ่ายใด ๆ อันอาจเกิดขึ้นในการที่ข้าพเจ้าได้เข้ายื่นข้อเสนอครั้งนี้

๗. ข้าพเจ้าได้ตรวจทานตัวเลขและตรวจสอบเอกสารต่าง ๆ ที่ได้ยื่นพร้อมใบเสนอราคานี้ โดยละเอียดแล้วและเข้าใจดีว่าองค์การบริหารส่วนตำบลไม่ต้องรับผิดชอบใด ๆ ในความผิดพลาดหรือตกหล่น

๘. ใบเสนอราคานี้ได้ยื่นเสนอโดยบริสุทธิ์ยุติธรรม และปราศจากกลฉ้อฉลหรือการสมรู้ร่วมคิดกัน โดยไม่ชอบด้วยกฎหมายกับบุคคลใดบุคคลหนึ่ง หรือหลายบุคคล หรือกับห้างหุ้นส่วนบริษัทใด ๆ ที่ได้ยื่นเสนอ ราคาในคราวเดียวกัน

เสนอมา ณ วันที่ ๗ เดือน.....พ.พ.....พ.ศ. ๒๕๖๑.....

(ลงชื่อ).....

(นายอนันต์ ทองเต็มแก้ว)

ตำแหน่ง.....

ประทับตรา (ถ้ามี)



.....
.....
.....
.....
.....

(ลงชื่อ).....

นายอัครา ดอเลาะ



(ลงชื่อ).....

(นายอนันต์ ทองเต็มแก้ว)



สรุป

ชื่อโครงการ

โครงการก่อสร้างถนนคอนกรีตเสริมเหล็กหมู่ที่ 1 สายเชื่อมต่อถนนลาดยางโคกโพธิ์ - ช้างหักถึงบ้านเก่า

สถานที่ก่อสร้าง

หมู่ที่ 1 บ้านป่าบอน ตำบลป่าบอน

แบบเลขที่

1/2561

ผนวก ๓ หน้าที่ ๑




หน่วยงานเจ้าของโครงการ

องค์การบริหารส่วนตำบลป่าบอน

วันที่

7 / ก.พ. / ๒๕๖๑

ลำดับที่	รายการ	จำนวน	หน่วย	ราคาต่อหน่วย	ค่างาน	Factor F	ราคาต่อหน่วย x FF	ค่าก่อสร้าง
	งานก่อสร้างประเภทงานทาง สะพานและท่อเหลี่ยม							
	งานก่อสร้างทาง	1.00	งาน	1518,414.00	1518,414.00	1.3654	2,068,687.93	2,068,687.93
	งานก่อสร้างสะพานและท่อเหลี่ยม	1.00	งาน	30758.75	30758.75	1.9782	347315.84	347315.84
สรุป	ราคาค่าก่อสร้าง							2108003.07
	ค่าก่อสร้าง							2108000.00
	ตัวอักษร						ลงชื่อผู้รับจ้าง	

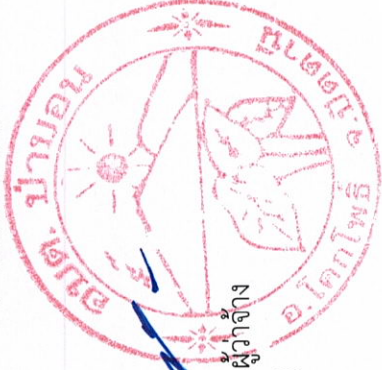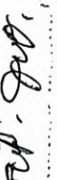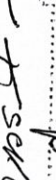

ผู้จ้าง

(ลงชื่อ) นายอัครเดช ดอละ

(นายอัครเดช ดอละ)

(ลงชื่อ)

ผู้รับจ้าง

(นายอนันต์ ทองเต็มแก้ว)



(ลงชื่อ)

(นายอนันต์ ทองเต็มแก้ว)



งานก่อสร้างประเภท งานทาง

ผนวก ๔ หน้าที ๑

โครงการก่อสร้างถนนคอนกรีตเสริมเหล็กหมู่ที 1 สายเชื่อมตอนถนนลาดยางโคกโพธิ์ - ช้างใต้ตึกถึงบ้านเก่า

ชื่อโครงการ

แบบเลขที่ 1/2561

สถานที่ก่อสร้าง หมู่ที 1 บ้านป่าบอน ตำบลป่าบอน

หน่วยงานเจ้าของโครงการ องค์การบริหารส่วนตำบลป่าบอน วันที่ ๗/ก.พ./๒๕๖๑.

เสนอราคาโดย วม วนันท์ คงเดิมแก้ว.

ลำดับที่	รายการ	จำนวน	หน่วย	ราคาต่อหน่วย	ค่างาน	Factor F	ราคาต่อหน่วย x FF	ค่าก่อสร้าง
งานก่อสร้างประเภทงานทาง สะพานและท่อเหลี่ยม								
1	งานทาง							
1.1	งานดิน							
1.1.1	งานถมป่าและขุดต่อ ขนาดเบ	4,350.00	ตร.ม.	1.68	๗,๓๐๘.๐๐	1.๓๖๒๕	๑.๑๗	๑๑,๕๖.๕๑
1.1.2	งานทรายถมรองพื้นทาง	219.00	ลบ.ม.	๕๖๐.๐๐	1๒๒,๖๔๐.๐๐	1.๓๖๒๕	๗๖๑.๗๕	16๗,๐๘๕.๗๕
1.1.3	งานลูกรังถมไหล่ทาง	182.70	ลบ.ม.	1๔๐.๐๐	๒๕,๕๗๘.๐๐	1.๓๖๒๕	1๗๐.๗๕	๓๕,๘๔๗.๕๗
1.2	งานผิวทาง							
1.2.1	งานผิวทางผิวทางปอดแลนดีซีเมนตคอนกรีตหนา 0.15 ม.	3,480.00	ตร.ม.	๓๖๘.๐๐	1,๒๘๐,๖๔๐.๐๐	1.๓๖๒๕	๕๐1.๓๖	1,๗๕๕,๗๓๗.๕๗
1.3	งานรอยต่อ							
1.3.1	งานรอยต่อเผื่อขยายตามขวาง (Expansion Join)	12.00	เมตร	1๘๕.๐๐	๒,๒๒๐.๐๐	1.๓๖๒๕	๑๕๑.๐๕	๓,๐๒๕.๐๕
1.3.2	งานรอยต่อเผื่อหดตามขวาง (Contraction Join)	684.00	เมตร	11๗.๐๐	๘๐,๐๒๘.๐๐	1.๓๖๒๕	1๕๑.๕๐	1๐๗,๐๓๐.๕๐
	รวม							






ชื่อโครงการ

โครงการสร้างถนนคอนกรีตเสริมเหล็กหมู่ที่ 1 สายเชื่อมต่อกับถนนลาดยางโคกโพธิ์ - ช้างเหตักถึงบ้านเก่า

สถานที่ก่อสร้าง

หมู่ที่ 1 บ้านป่าบอน ตำบลป่าบอน

หน่วยงานเจ้าของโครงการ

องค์การบริหารส่วนตำบลป่าบอน

เสนอราคาโดย


แบบเลขที่ 1/2561


ลำดับที่	รายการ	จำนวน	หน่วย	ราคาต่อหน่วย	ค่างาน	Factor F	ราคาต่อหน่วย x FF	ค่าก่อสร้าง
2	งานท่อระบายน้ำ							
2.1	งานท่อระบายน้ำ ค.ส.ล.							
2.1.1	งานขุดรื้อท่อกลมเดิมขนาด 0.80 ม.	32.40	ลบ.ม.	31.83	1011.85	1.3782	39.93	1873.35
2.1.2	งานวางท่อระบายน้ำ ค.ส.ล.ขนาด 0.40 ม.	24.00	ท่อน	600.00	14400.00	1.3782	766.43	18406.03
2.1.3	งานวางท่อระบายน้ำ ค.ส.ล.ขนาด 0.80 ม.(ท่อเดิม)	12.00	ท่อน	421.00	5052.00	1.3782	578.12	6457.47
2.2	งานโครงสร้างท่อระบายน้ำ ค.ส.ล.							
2.2.1	คอนกรีตโครงสร้าง STRENGTH 240 กก./ตร.ซม.	1.85	ลบ.ม.	2376.06	4345.71	1.3782	3037.03	5618.60
2.2.2	เหล็ก RB6	7.32	กก.	114.31	836.73	1.3782	146.11	1064.51
2.2.3	เหล็ก RB9	3.85	กก.	113.22	432.04	1.3782	143.44	559.23
2.2.4	เหล็ก DB12	23.44	กก.	74.45	1745.06	1.3782	95.16	2330.54
2.2.5	สวด เบอร์ 18	1.00	กก.	51.40	51.40	1.3782	65.70	65.70
2.2.6	เหล็กตะแกรง Wire Mesh ขนาด 4 มม.@0.20#	15.50	ตร.ม.	33.10	497.55	1.3782	41.03	635.97
2.2.7	แม่แบบทั่วไป	5.07	ตร.ม.	460.83	2336.41	1.3782		2986.40
	รวม				30758.75			39315.84




100

(ลงชื่อ)

(นายอดิวัชร์ ดอเลาะ)

(นายอัมรินทร์ ทองเต็มแก้ว)

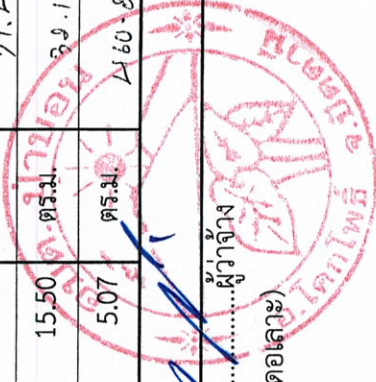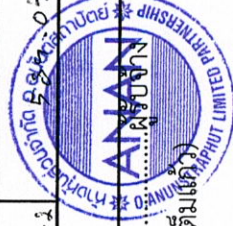



หนังสือค้ำประกัน

(หลักประกันสัญญาจ้าง)

เลขที่ 100023052959

วันที่ 25 เดือน กุมภาพันธ์ พ.ศ. 2562

ข้าพเจ้า บริษัท ธนาคารกสิกรไทย จำกัด (มหาชน) สาขาปัตตานี สำนักงานตั้งอยู่เลขที่ 14/1 ถนนยะรัง ตำบลลานะ
ร. อําเภอเมืองปัตตานี จังหวัดปัตตานี โดย นาย มงคล เต็มศรี และ นาย ทักษิณ แก้วสุกใส ผู้มีอำนาจลงนามผูกพันธนาคาร ขอทำ
หนังสือค้ำประกันฉบับนี้ไว้ต่อ องค์การบริหารส่วนตำบลป่าบอน ซึ่งต่อไปนี้เรียกว่า "ผู้ว่าจ้าง" ดังมีข้อความต่อไปนี้

1. ตามที่ ห้างหุ้นส่วนจำกัด อ.อนันต์สถาปัตย์ ซึ่งต่อไปนี้เรียกว่า "ผู้รับจ้าง" ได้ทำสัญญาจ้าง โครงการก่อสร้างถนน
คอนกรีตเสริมเหล็ก หมู่ที่ 1 สายเชื่อมต่อถนนลาดยางโคกโพธิ์-ข้างให้ตกถึงบ้านเก่า ตำบลป่าบอน อําเภอโคกโพธิ์
จังหวัดปัตตานี กับผู้ว่าจ้าง ตามสัญญาเลขที่ 152/2562 ลงวันที่ 25 เดือน กุมภาพันธ์ พ.ศ. 2562 ซึ่งผู้รับจ้างต้องวางหลักประกัน
การปฏิบัติตามสัญญาต่อผู้ว่าจ้าง เป็นจำนวนเงิน 105,150.00 บาท (หนึ่งแสนห้าพันหนึ่งร้อยห้าสิบบาทถ้วน) ซึ่งเท่ากับร้อยละ
ห้า (5%) ของมูลค่าทั้งหมดของสัญญา

ข้าพเจ้ายินยอมผูกพันตนโดยไม่มีเงื่อนไขที่จะค้ำประกันในการชำระเงินให้ตามสิทธิเรียกร้องของผู้ว่าจ้าง จำนวนไม่เกิน
105,150.00 บาท (หนึ่งแสนห้าพันหนึ่งร้อยห้าสิบบาทถ้วน) ในฐานะเป็นลูกหนี้ร่วม ในกรณีที่ผู้รับจ้างก่อให้เกิดความเสียหายใดๆ
หรือต้องชำระค่าปรับ หรือค่าใช้จ่ายใดๆ หรือผู้รับจ้างมิได้ปฏิบัติตามภาระหน้าที่ใดๆ ที่กำหนด ในสัญญาดังกล่าวข้างต้น ทั้งนี้ โดยผู้ว่า
จ้างไม่จำเป็นต้องเรียกร้องให้ผู้รับจ้างชำระหนี้หนี้ก่อน

2. หนังสือค้ำประกันนี้มีผลใช้บังคับตั้งแต่วันทำสัญญาดังกล่าวข้างต้นจนถึงวันที่ จนกว่าจะหมดภาระผูกพัน และ
ข้าพเจ้าจะไม่เพิกถอนการค้ำประกันภายในระยะเวลาที่กำหนดไว้

3. หากผู้ว่าจ้างได้ขยายระยะเวลาให้แก่ผู้รับจ้าง ให้ถือว่าข้าพเจ้ายินยอมในกรณีนั้นๆ ด้วย โดยให้ขยายระยะเวลาการค้ำ
ประกันนี้ ออกไปตลอดระยะเวลาที่ผู้ว่าจ้างได้ขยายระยะเวลาให้แก่ผู้รับจ้างดังกล่าวข้างต้น

ข้าพเจ้าได้ลงนามและประทับตราไว้ต่อหน้าพยานเป็นสำคัญ

บมจ.ธนาคารกสิกรไทย

ลงลายมือชื่อ

(นาย มงคล เต็มศรี)

(นาย ทักษิณ แก้วสุกใส)

ผู้ค้ำประกัน

ลงลายมือชื่อ

(น.ส.วรรณชน เพชรชนะ)

พยาน

ลงลายมือชื่อ

พยาน

(น.ส.จุรีรัตน์ พัทบุรี)



การขอคืนเงินค้ำประกันทาง EMAIL ได้ที่ LG.SERVICE@KASIKORNBANK.COM

เมื่อหนังสือค้ำประกันฉบับนี้หมดอายุบังคับ หรือหมดภาระผูกพันแล้ว โปรดส่งคืนธนาคาร

กรณีประสงค์ขอให้ธนาคารจ่ายเงินตามภาระหนังสือค้ำประกันฉบับนี้ ขอให้จัดส่งผ่านช่องทาง (1) สาขาที่ออกหนังสือค้ำประกัน โดยการส่งมอบให้แก่เจ้าหน้าที่สาขา (by hand) หรือ (2) ส่ง
ไปรษณีย์ลงทะเบียนตอบรับไปยัง สำนักงานใหญ่ อาคารแจ้งวัฒนะ ชั้น 5 เลขที่ 47/7 หมู่ 3 ตำบลบางพลีใหญ่ อำเภอบางเกรง จังหวัดสมุทรสาคร 11120

โครงการก่อสร้างถนนคอนกรีตเสริมเหล็ก สายเชื่อมถนนลาดยางโคกโพธิ์ – ช้างให้ตกถึงบ้านเก่า
 หมู่ที่ ๑ บ้านป่าบอน องค์การบริหารส่วนตำบลป่าบอน
 อำเภอโคกโพธิ์ จังหวัดปัตตานี

ก.การกำหนดรายละเอียดการปรับราคา K

๑. สัญญาแบบปรับราคาได้ (Escalation Factor (K) นี้จะใช้ทั้งกรณีเพิ่มหรือลด ค่างานจากค่างานเดิมตามสัญญา เมื่อดัชนีราคาซึ่งจัดทำขึ้นโดยกระทรวงพาณิชย์ มีการเปลี่ยนแปลงสูงขึ้นหรือลดลงจากเดิมขณะเมื่อวันเปิดซองประกวดราคา สำหรับกรณีที่จัดจ้างโดยวิธีอื่นให้ใช้วันเปิดซองราคาแทน

๒. การขอเพิ่มค่างานก่อสร้างตามแบบสัญญาแบบปรับราคาได้นี้ให้ผู้รับจ้างทำหนังสือ เรียกร้องกับผู้ว่าจ้าง ภายใน ๙๐ วัน นับแต่วันที่ผู้รับจ้างได้ส่งมอบงานงวดสุดท้าย หากพ้นกำหนดนี้ไปแล้วผู้รับจ้างไม่มีสิทธิ ที่จะเรียกร้องเงินเพิ่มค่างานก่อสร้างจากผู้ว่าจ้างได้อีกต่อไป และกรณีที่ ผู้ว่าจ้างจะต้องเรียกเงินคืนจากผู้รับจ้างที่เป็นคู่สัญญา ผู้รับจ้างต้องริบมาติดต่อและยินยอมให้ ผู้ว่าจ้างหักค่างานของงวดต่อไป หรือหักเงินจากหลักประกันสัญญาแล้วแต่กรณี โดยผู้ว่าจ้าง จะแจ้งเป็นลายลักษณ์อักษรให้ทราบ

๓. การพิจารณาคำนวณเงินเพิ่มหรือลด และการจ่ายเงินเพิ่มหรือเรียกเงินคืนจาก ผู้รับจ้างตามเงื่อนไขของสัญญาแบบปรับราคาได้นี้ ต้องได้รับการตรวจสอบและเห็นชอบจากสำนักงบประมาณและให้ถือว่าการพิจารณาวินิจฉัยของสำนักงบประมาณเป็นที่สิ้นสุด

ข.ประเภทงานก่อสร้างและสูตรที่ใช้กับสัญญาแบบปรับราคาได้

๑.ในการพิจารณาเงินเพิ่มหรือลดค่างานจ้างเหมาก่อสร้าง ให้คำนวณตามสูตรดังนี้

สูตร	p	=	$(Po) \times (K)$
กำหนดให้	P	=	ราคาค่างานเป็นงวดที่จะต้องจ่ายให้ผู้รับจ้าง
	Po	=	ราคาค่างานเป็นงวดที่ผู้รับจ้างประมูลได้ ซึ่งระบุไว้ในสัญญา
	K	=	Escalation Factor ที่หักด้วย ๔ % เมื่อต้องเพิ่มค่างาน หรือบวกเพิ่ม ๔ % เมื่อต้องเรียกค่างานคืน

๒.ประเภทงานก่อสร้างและสูตรที่ใช้ในการคำนวณครั้งนี้ ให้เป็นไปตามรายละเอียดที่แจ้งไว้ในรูปแบบและรายการก่อสร้างดังนี้

๒.๑ รายการ ก่อสร้างถนนคอนกรีตเสริมเหล็ก

ประเภทงาน งานผิวถนนคอนกรีตเสริมเหล็ก

ใช้สูตร

$$K = 0.30 + 0.10 It/lo + 0.35 Ct/Co + 0.10 Mt/Mo + 0.15 St/So$$

(ลงชื่อ).....ผู้ว่าจ้าง
 (นายอัครวิทย์ ดอเลาะ)

(ลงชื่อ).....ผู้รับจ้าง
 (นายอนันต์ ทองเต็มแก้ว)



๒.๒ รายการ ก่อสร้างคูระบายน้ำ ค.ส.ล. งานวางท่อระบายน้ำ งานก่อสร้างบ่อพัก ค.ส.ล.
 ประเภทงาน งานท่อระบายน้ำคอนกรีตเสริมเหล็กและงานบ่อพัก
 ใช้สูตร $K = 0.35 + 0.20 \text{ lt/lo} + 0.15 \text{ Ct/Co} + 0.15 \text{ Mt/Mo} + 0.15 \text{ St/So}$

ค. วิธีการคำนวณ ที่ใช้กับสัญญาแบบปรับราคาได้

๑. การคำนวณ ค่า K จากสูตรตามลักษณะงานนั้น ๆ ให้ใช้ตัวเลขดัชนีราคาวัสดุก่อสร้างของกระทรวงพาณิชย์โดยใช้ฐานของปี ๒๕๓๐ เป็นเกณฑ์ในการคำนวณ

๒. การคำนวณ ค่า K สำหรับ กรณีที่มีงานก่อสร้างหลายประเภทรวมอยู่ในสัญญาเดียวกัน จะต้องแยกค่างานก่อสร้างแต่ละประเภทให้ชัดเจนตามลักษณะของงานนั้นและให้สอดคล้องกับสูตรที่ได้กำหนดไว้

๓. การคำนวณ หาค่า K กำหนด ให้ใช้เลขทศนิยม ๓ ตำแหน่ง ทุกขั้นตอนโดยไม่มีการปัดเศษ และกำหนด ให้ทำ เลขสัมพันธ์ (เปรียบเทียบ) ให้เป็นผลสำเร็จ ก่อน แล้วจึงนำผลลัพธ์ไปคูณกับตัวเลขคงที่หน้าเลขสัมพันธ์นั้น

๔. ให้พิจารณาเงินเพิ่มหรือลดราคาค่างานจากราคาที่ผู้รับจ้างทำ สัญญาตกลงกับผู้ว่าจ้าง เมื่อค่า K ตามสูตรสำหรับ งานก่อสร้างนั้น ๆ ในเดือนที่ส่งมอบงานมีค่าเปลี่ยนแปลงไปจากค่า K ในเดือนเปิดของราคามากกว่า ๔% ขึ้นไป โดยนำ เฉพาะส่วนที่เกิน ๔% มาคำนวณ ปรับเพิ่มหรือ ลดค่างานแล้วแต่กรณี (โดยไม่คิด ๔% แรกให้)

๕. ในกรณีที่ผู้รับจ้างไม่สามารถทำ การก่อสร้างให้แล้วเสร็จตามระยะเวลาใน สัญญา โดยเป็นความผิดของผู้รับจ้าง ค่า K ตามสูตรต่าง ๆ ที่จะนำ มาใช้ในการคำนวณ ค่างานให้ใช้ค่า K ของเดือนสุดท้ายตามอายุสัญญา หรือค่า K ของเดือนที่ส่งมอบงานจริง แล้วแต่ค่า K ตัวใด จะมีค่าน้อยกว่า

๖. การจ่ายเงินแต่ละงวดให้จ่ายค่าจ้างงานที่ผู้รับจ้างทำ ได้แต่ละงวดตามสัญญาไปก่อน ส่วนค่างานเพิ่มหรือค่างานลดลงซึ่งจะคำนวณ ได้ต่อเมื่อทราบดัชนีราคาวัสดุก่อสร้างซึ่งนำ มาคำนวณ หาค่า K ของเดือนที่ส่งมอบงานงวดนั้น ๆ เป็นที่แน่นอนแล้ว เมื่อคำนวณเงินเพิ่มได้ให้ขอทำความตกลงเรื่องการเงินกับสำนักงบประมาณ

(ลงชื่อ).....ผู้ว่าจ้าง
 นายอติวาท์ ดอเลาะ)



(ลงชื่อ).....ผู้รับจ้าง
 (นายอนันต์ ทองเต็มแก้ว)



ดัชนีราคาที่ใช้คำนวณตามสูตรที่ใช้กับสัญญาแบบปรับราคาได้ จัดทำขึ้นโดยกระทรวงพาณิชย์

K = ESCALATION FACTOR

Ct = ดัชนีราคาซีเมนต์ในเดือนที่ส่งงานแต่ละงวด

Co = ดัชนีราคาซีเมนต์ในเดือนที่เปิดของประกวดราคา

Mt = ดัชนีราคาวัสดุก่อสร้าง (ไม่รวมเหล็กและซีเมนต์) ในเดือนที่ส่งงานแต่ละงวด

Mo = ดัชนีราคาวัสดุก่อสร้าง (ไม่รวมเหล็กและซีเมนต์) ในเดือนที่เปิดของประกวดราคา

St = ดัชนีราคาเหล็ก ในเดือนที่ส่งงานแต่ละงวด

So = ดัชนีราคาเหล็ก ในเดือนที่เปิดของประกวดราคา

Gt = ดัชนีราคาเหล็กแผ่นเรียบที่ผลิตในประเทศ ในเดือนที่ส่งงานแต่ละงวด

Go = ดัชนีราคาเหล็กแผ่นเรียบที่ผลิตในประเทศ ในเดือนที่เปิดของประกวดราคา

At = ดัชนีราคาแอสฟัลท์ในเดือนที่ส่งงานแต่ละงวด

Ao = ดัชนีราคาแอสฟัลท์ในเดือนที่เปิดของประกวดราคา

Et = ดัชนีราคาเครื่องจักรกลและบริภัณฑ์ในเดือนที่ส่งงานแต่ละงวด

Eo = ดัชนีราคาเครื่องจักรกลและบริภัณฑ์ในเดือนที่เปิดของประกวดราคา

Ft = ดัชนีราคาน้ำมันดีเซลหมุนเร็วในเดือนที่ส่งงานแต่ละงวด

Fo = ดัชนีราคาน้ำมันดีเซลหมุนเร็ว ในเดือนที่เปิดของประกวดราคา

Act = ดัชนีราคาท่อซีเมนต์ใยหิน ในเดือนที่ส่งงานแต่ละงวด

ACo = ดัชนีราคาท่อซีเมนต์ใยหิน ในเดือนที่เปิดของประกวดราคา

PVCo = ดัชนีราคาท่อ PVC ในเดือนที่ส่งงานแต่ละงวด

PVCo = ดัชนีราคาท่อ PVC ในเดือนที่เปิดของประกวดราคา

GIPO = ดัชนีราคาท่อเหล็กอบสังกะสี ในเดือนที่ส่งงานแต่ละงวด

GIPO = ดัชนีราคาท่อเหล็กอบสังกะสี ในเดือนที่เปิดของประกวดราคา

PET = ดัชนีราคาท่อ HYDENSITY POL YETHYLENE ในเดือนที่ส่งงานแต่ละงวด

PEO = ดัชนีราคาท่อ HYDENSITY PLOYETHYLENE ในเดือนที่เปิดของประกวดราคา

Wt = ดัชนีราคาสายไฟฟ้า ในเดือนที่ส่งงานแต่ละงวด

Wo = ดัชนีราคาสายไฟฟ้า ในเดือนที่เปิดของประกวดราคา

(ลงชื่อ).....ผู้ว่าจ้าง

(นายอัครา ดอเลาะ)

(ลงชื่อ).....ผู้รับจ้าง

(นายอนันต์ ทองเต็มแก้ว)

